

## 第60号議案

### 工事請負契約の締結について

下記のとおり、工事請負契約を締結するものとする。

令和8年6月5日提出

新宮町長 桐島光昭

#### 記

- |   |        |   |
|---|--------|---|
| 1 | 契約の目的  | 新宮小学校昇降機設置工事                                      |
| 2 | 契約の方法  | 指名競争入札  |
| 3 | 契約金額   | 274,450,000円<br>(内消費税及び地方消費税額24,950,000円)         |
| 4 | 契約の相手方 | 福岡市博多区博多駅前三丁目14番10号<br>株式会社アルシスホーム<br>代表取締役 小柳 義則 |
| 5 | 工期     | 契約締結の日の翌日から令和9年3月25日まで                            |

#### 理由

新宮小学校昇降機設置工事を施工するため、令和8年5月13日に指名競争入札により工事請負人を定めたが、その者と工事請負契約を締結するに当たり、議会の議決に付すべき契約及び財産の取得又は処分に関する条例(昭和38年新宮町条例第4号)第2条の規定により町議会の議決を求めるものである。

(参考資料)

(1) 入札結果表 (消費税等を除いた金額)

予定価格から消費税等を除いた金額 254,050,000円


入札業者名	入札金額(円)	摘要
(株)アルシスホーム	249,500,000	落札
(株)飯田工務店	250,000,000	
香椎建設(株)	251,400,000	
西村建設(株)	251,500,000	
(株)岩堀工務店	252,300,000	
因建設(株)	253,000,000	
(株)荻原工務店	253,000,000	
パワーハウス(株)	253,500,000	
(株)立花建設	254,000,000	
粕屋殖産(株)	254,050,000	

(2) 工事概要

昇降機設置工事 N = 2 基

エレベーター棟建築工事 N = 2 箇所

(3) 位置図・配置図

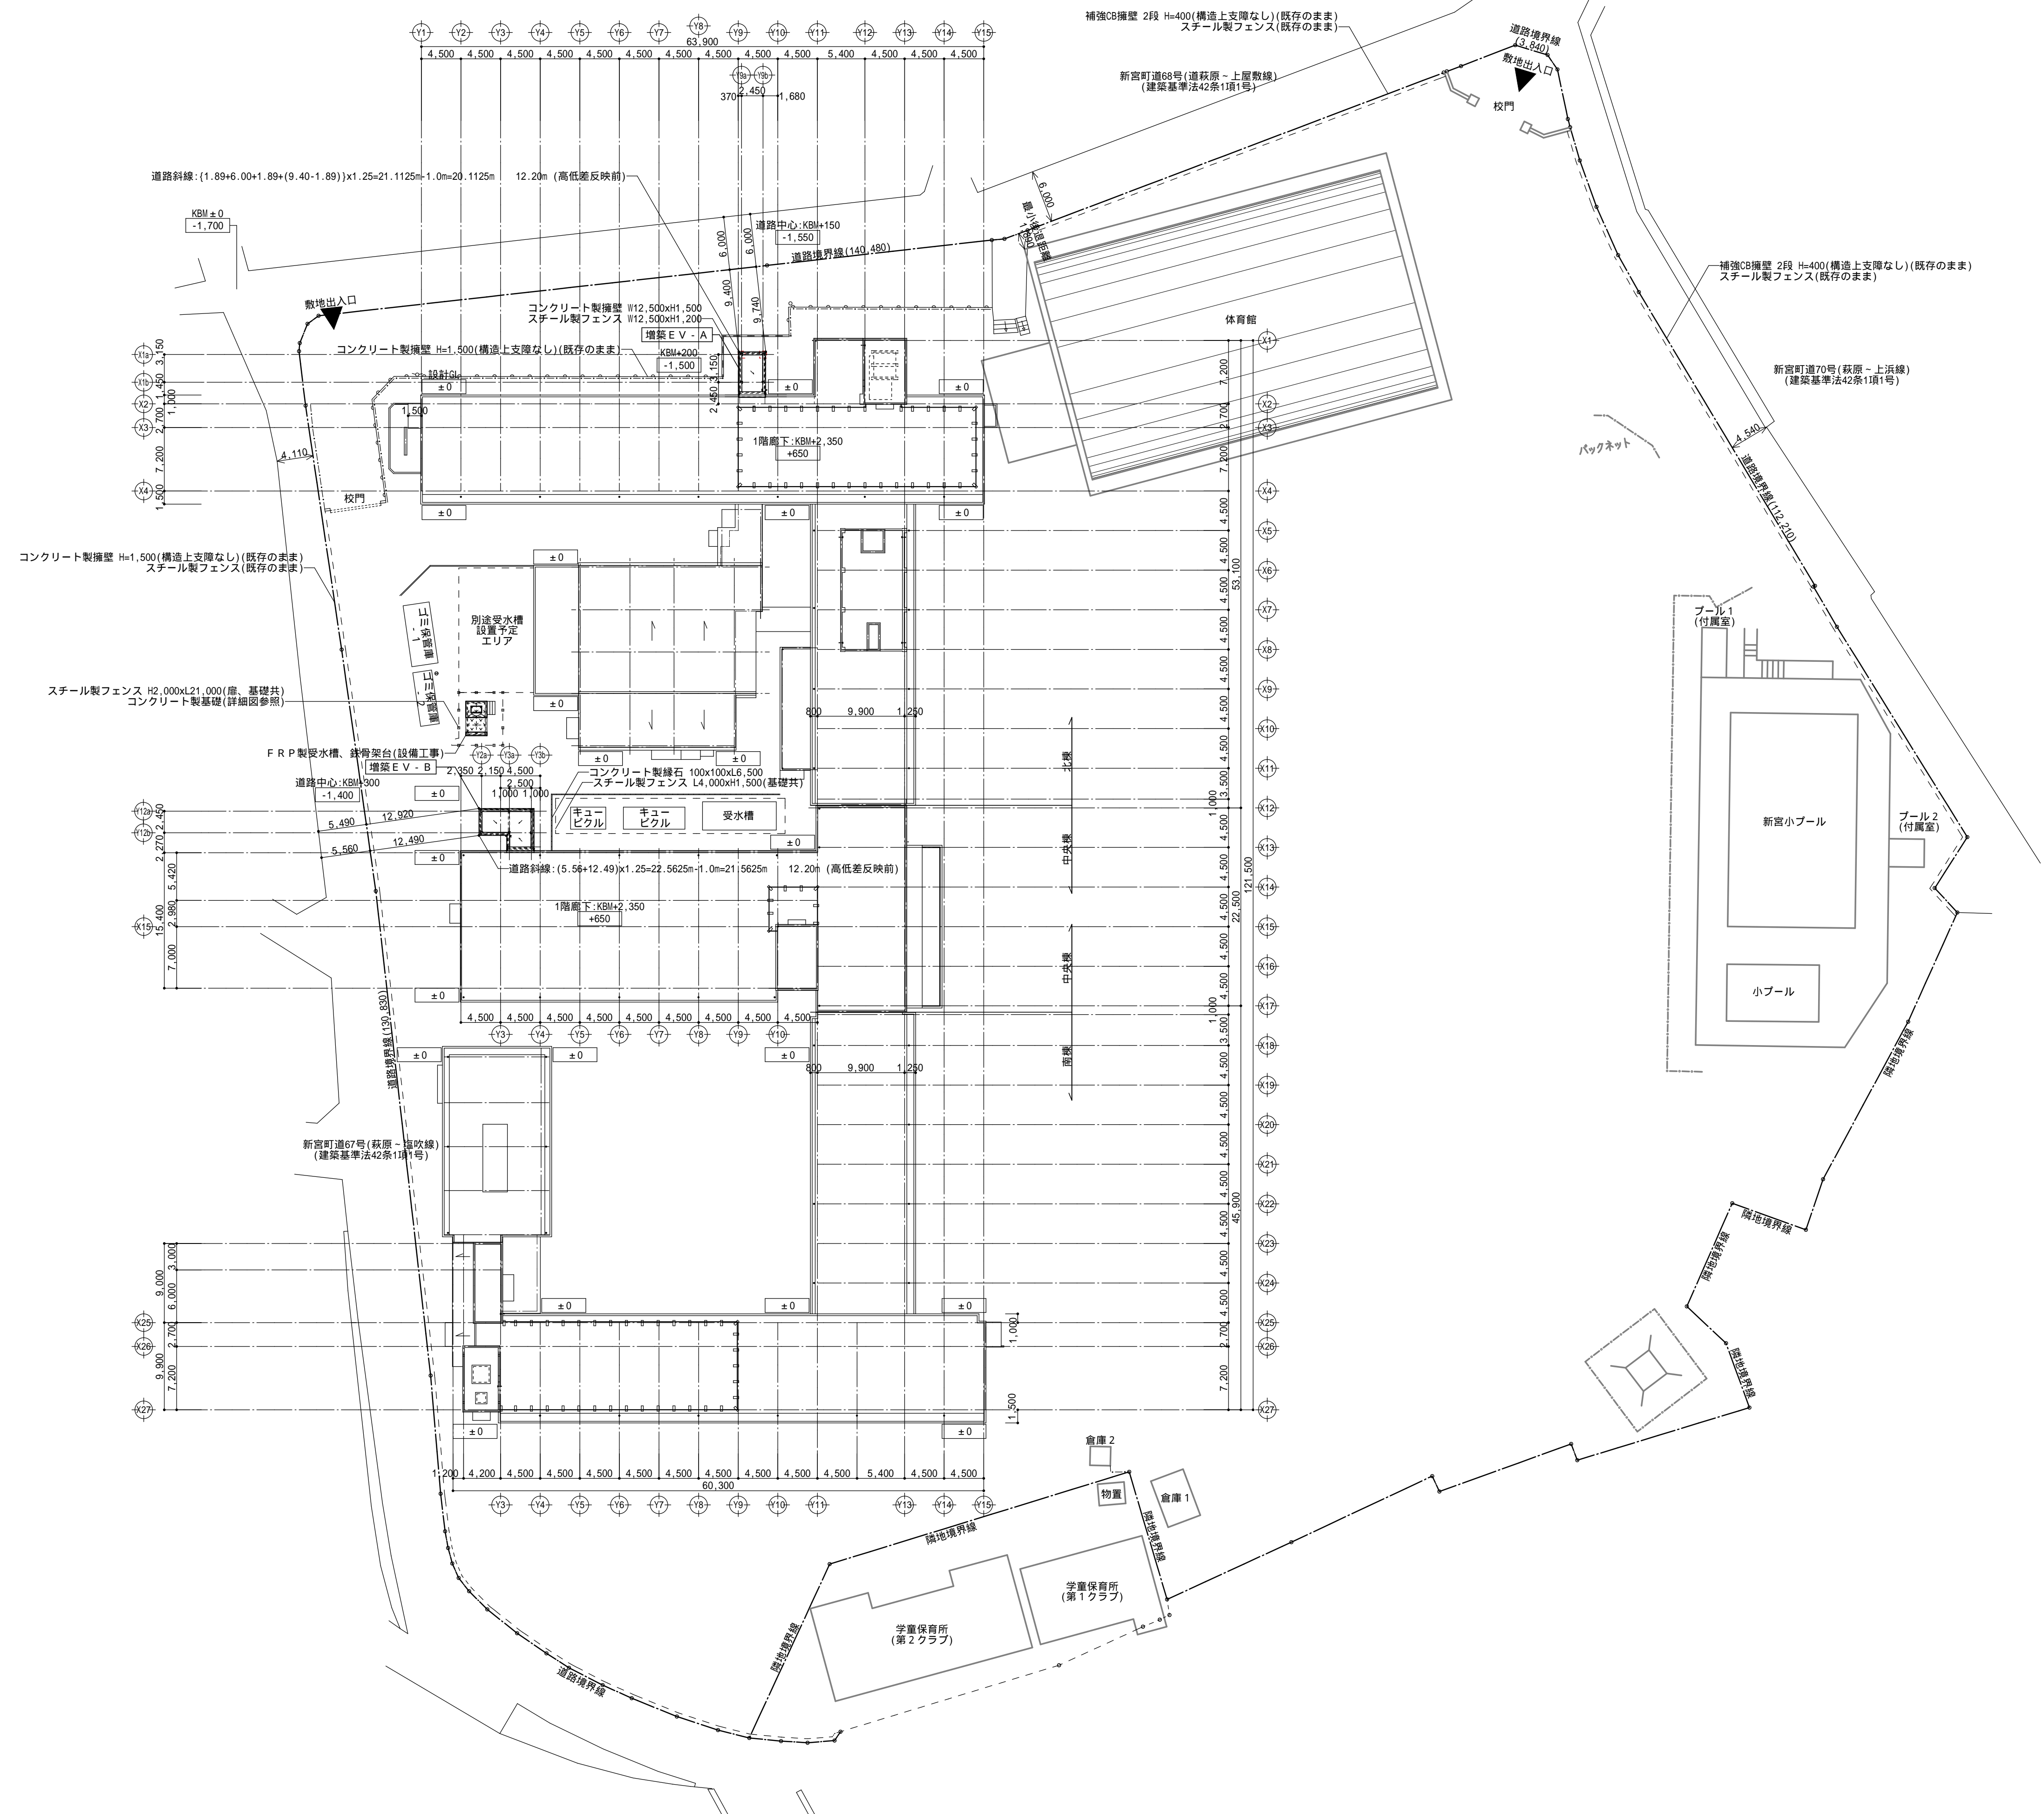


±0 (設計GL) = KBM+1.700


備	
考	

**UA ユニオン設計株式会社**  
Union KArchitects Office

〒810-0022 福岡県福岡市中央区薬院1-6-5  
 一級建築士事務所 福岡県知事登録第11-11094号  
 一級建築士 大臣登録第112802号 河原 眞男

工事名称	新宮小学校昇降機設置工事		
縮尺	A-1	1/400	図面No. A-09
図面名称	A-3	1/800	日付

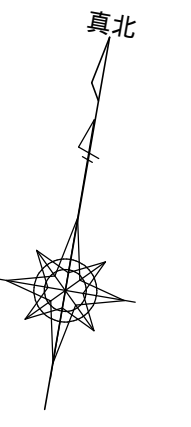

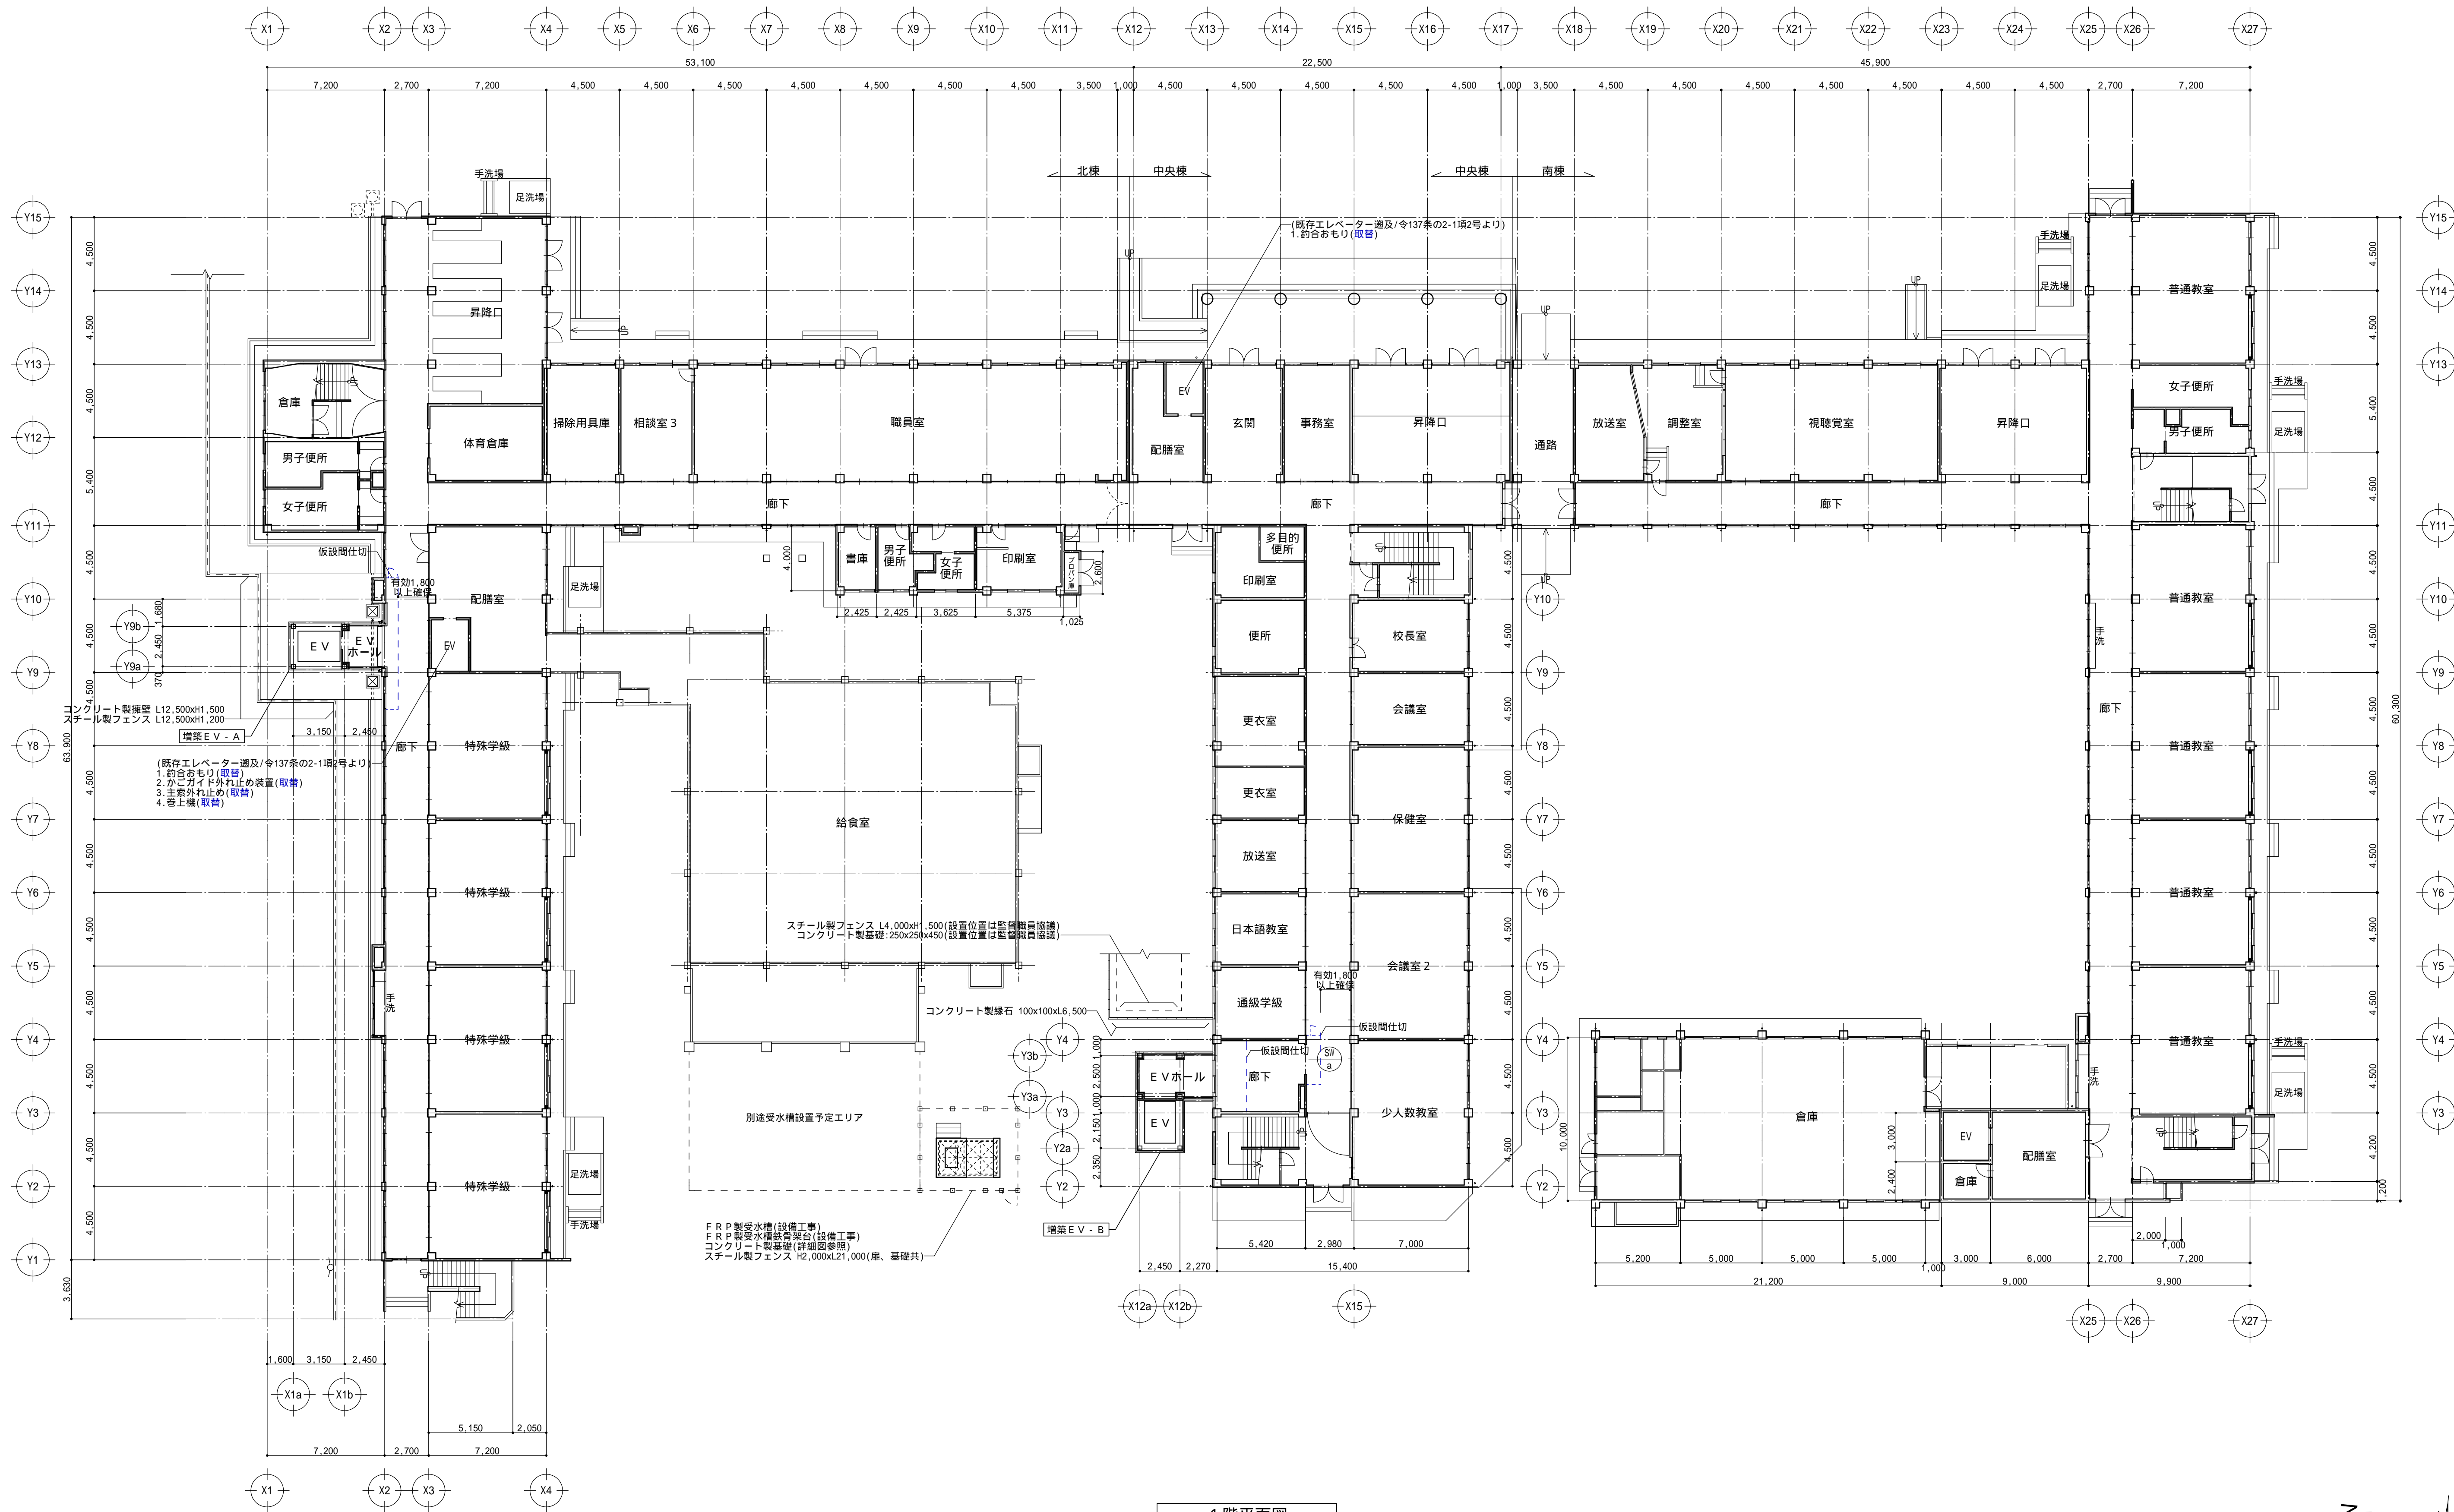

1階平面図

備考	・工事期間中の仮設間仕切仕様は「B種、軽量鉄骨下地+GB-R t=9.5」とする。	<b>ユニオン設計株式会社</b> Union KArchitects Office 〒810-0022 福岡県福岡市中央区薬院1-6-5 一級建築士事務所 福岡県知事登録第1-11094号 一級建築士 大臣登録第112802号 河原 廣男	工事名称	新宮小学校昇降機設置工事	縮尺	A-1 1/200	図面No.	A-11
			図面名称	1階平面図(増築後)	A-3	1/400	日付	