

第 3 6 号議案

工事請負契約の締結について

下記のとおり、工事請負契約を締結するものとする。

令和 7 年 3 月 3 日提出

新宮町長 桐 島 光 昭

記

- | | | |
|---|-----------|---|
| 1 | 契 約 の 目 的 | 三代団地給水管・ガスパ等更新工事 |
| 2 | 契 約 の 方 法 | 指名競争入札 |
| 3 | 契 約 金 額 | 5 4 , 4 5 0 , 0 0 0 円
(内消費税及び地方消費税額 4 , 9 5 0 , 0 0 0 円) |
| 4 | 契約の相手方 | 古賀市天神 5 丁目 7 番 1 7 号
株式会社三輪工務店
代表取締役 三輪 明美 |
| 5 | 工 期 | 契約締結の日の翌日から令和 8 年 2 月 2 7 日まで |

理 由

三代団地給水管・ガスパ等更新工事を施工するため、令和 7 年 1 月 3 1 日に指名競争入札により工事請負人を定めたが、その者と工事請負契約を締結するに当たり、議会の議決に付すべき契約及び財産の取得又は処分に関する条例(昭和 3 8 年新宮町条例第 4 号)第 2 条の規定により町議会の議決を求めるものである。

(参考資料)

(1) 入札結果表 (消費税等を除いた金額)

予定価格から消費税等を除いた金額 57,630,000円

入札業者名	入札金額(円)	摘 要
(株) 三輪工務店	49,500,000	落 札
(有) 辰巳工務店	57,600,000	
因建設 (株)	57,600,000	
(株) 荻原工務店	57,630,000	
粕屋殖産 (株)	57,630,000	
(株) 落石建設	入札辞退	
(株) 藤田組	入札辞退	
(株) 立花建設	入札失格	予定価格を上回っているため

(2) 工事概要


給水管・ガス管等更新工事N=1棟

鉄筋コンクリート造4階建

延床面積1026.5㎡

全戸数16戸


(3) 位置図

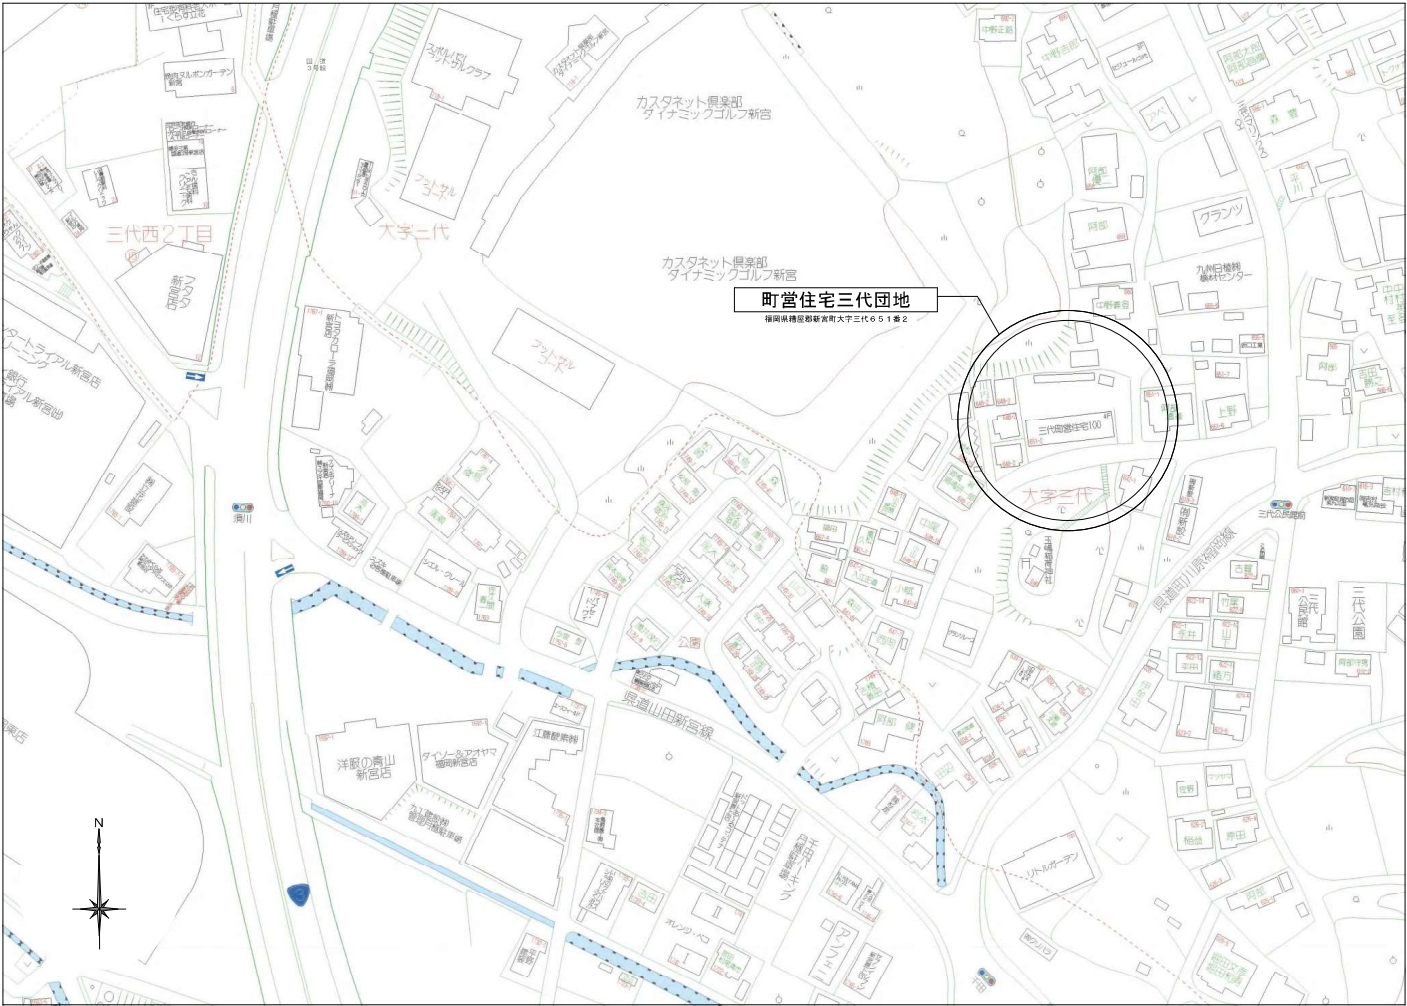

附近見取図 S=1/1,000

備考		ユニオン設計株式会社 Union Architects Office 〒810-0022 福岡県福岡市中央区高橋1-6-5 一級建築士事務所 福岡県知事登録第1-11004号 一級建築士 大庭智雄(12802号) 河原 廣男	工事名称 三代団地給排水管・ガス管更新工事 図面名称 附近見取図	縮尺	図面No.
				A-1	—
				A-3	目付

(4) 配置図

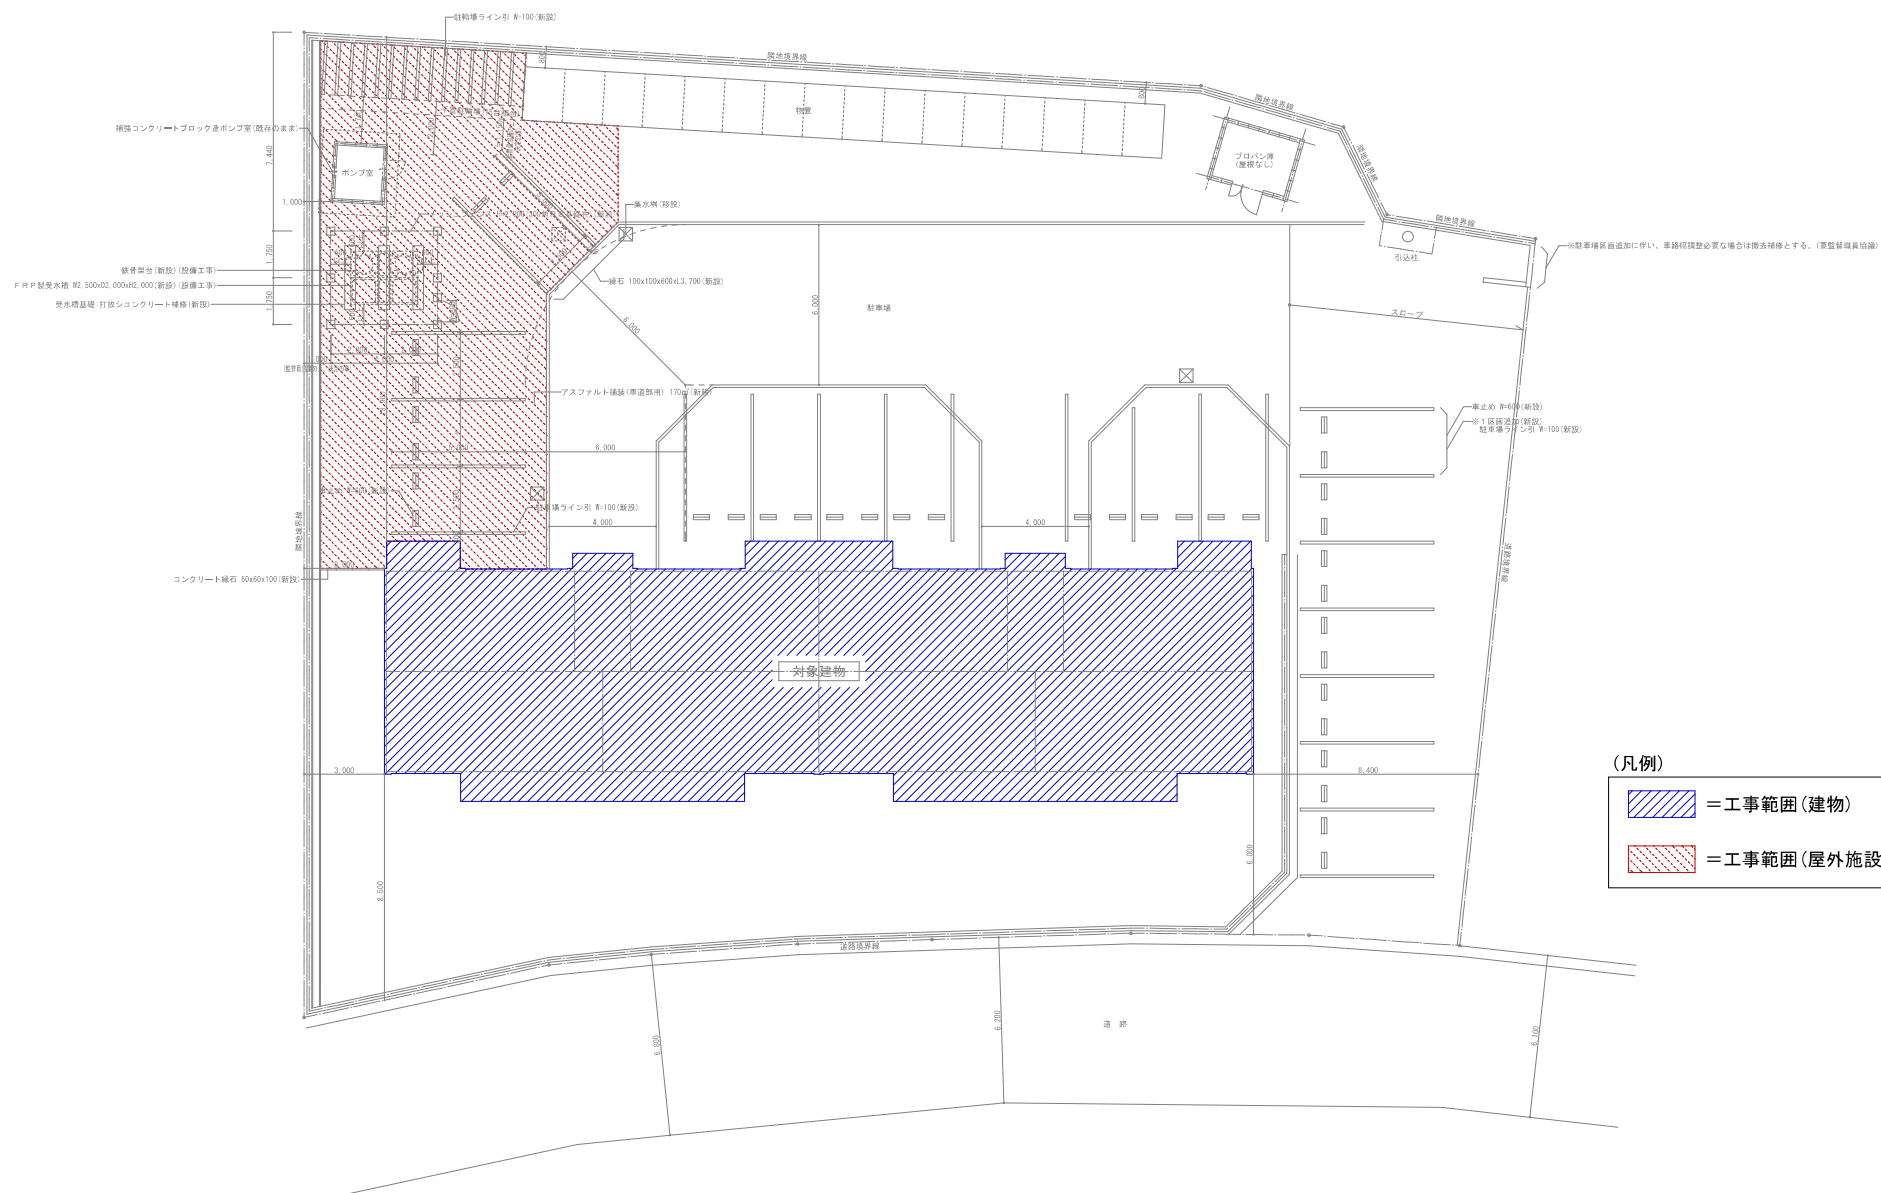

当アスファルト舗装(車道部分)(路面)に即座には十分対応の上、施工の事。 備考	 ユニオン設計株式会社 Union Architects Office	〒810-0022 福岡県福岡市中央区港地1-6-5 一級建築士事務所 福岡県知事登録第1-10984号 一級建築士 大庭幸祐樹(118002号) 河添 真秀	工事名称 三代団地給排水管・ガス管更新工事 図面名称 配置圖(改修後)	幅尺 A-1 1/100 100倍
				幅尺 A-3 1/200 100倍