

### 3-4 重点整備地区の整備計画



縮尺1:5,000

西鉄新宮駅

西鉄新宮駅

重点整備地区界

整備計画凡例	
	開発事業施行区域
	都市計画道路
	区画道路
	緑地・緑道
	公園
	水路
	公営施設

**⑦町道松ヶ丘線**  
 ・通過交通の対策として、交通量の調査も含め時間帯による交通規制等の検討を行う。

**②社会福祉センター・ボランティアセンター**  
 ・施設の充実を図るため、利用者の意見を踏まえた整備を行う。

**②国道495号**  
 ・西鉄新宮駅からのアクセス道路となる杜の宮1号線との円滑な接続を図り、連続した歩行者ネットワークの整備を図る。

**③県道小竹・下府線**  
 ・自転車と歩行者が安全に通行できる幅員3m以上の歩道整備を進める。  
 ・視覚障がい者誘導ブロックや横断歩道、信号機等の適切な整備を進める。

**①新宮中学校グラウンド**  
 ・安全な出入口の確保とともに、隣接する駐車場用地も含め、休憩施設や身体障がい者用(多目的)トイレの設置について検討する。

**③JR新駅前地区**  
 ・JR新駅のホームまたは自由通路への移動手段として、エレベーターや視覚障がい者用誘導ブロックの設置を進める。  
 ・階段部や主要通路には手すりや滑り止め等の安全対策を進める。  
 ・JR新駅または駅前広場には、身体障がい者用(多目的)トイレを設置する。  
 ・駅前広場には、雨よけ施設等(シェルター等や身体障がい者用の駐車場を整備する。

**②バス停**  
 ・バス停は、広い歩道上に確保し、歩道幅員が狭い場合は単独でのスペース確保を要望する。  
 ・利用者が多いバス停は、雨よけ施設等(シェルター等)の整備を要望する。

**①JR新駅前地区**  
 ・セントラルパークは、平坦な利用空間を確保するとともに、細長い形状となるため、安心して散歩できる歩行者空間の整備を進める。  
 ・セントラルパークには、休憩施設(雨よけ施設、ベンチ等)、身体障がい者用(多目的)トイレ、安全対策施設、案内標識等の整備を進める。  
 ・ポケットパーク等の小規模公園は、道路沿いに整備されるため、安心して利用できるように休憩施設や安全対策施設の整備を進める。

**③新宮町研修所**  
 ・誰にでも利用しやすい施設とするため、トイレの改善を含め施設のバリアフリー化を図る。

**⑥町道下村～夜臼線**  
 ・都市計画道路雨堤・高松線として整備し、幅員3m以上の歩道や視覚障がい者用誘導ブロック、信号機、横断歩道の設置を進める。  
 ・そびあしんぐう前は、施設への安全な移動を確保するため、横断歩道の設置を進める。

**⑤町道下村線**  
 ・区画整理事業により見通しの良い線形に改修するとともに、歩道整備を進める。

**④町道下村～深町線**  
 ・区画整理事業に伴い廃線となるため、代替機能は町道下村～夜臼線の改修で確保する。


**④JR新駅前地区**  
 ・商業施設に対しては、バリアフリー新法の基準を遵守するよう要望する。  
 ・医療施設や金融機関等の公益的施設についても、バリアフリー新法の基準を遵守するよう要望する。

**①国道3号**  
 ・自転車と歩行者が安全に通行できる幅員3m以上の歩道整備を要望する。

**⑩JR新駅前地区**  
 ・駅前道路は歩道幅員3m以上、それを補完する接続道路は2.5mで歩道整備し、視覚障がい者用誘導ブロック、信号機等の設置を適切に進める。

**①そびあしんぐう**  
 ・施設利用の充実を図るため、利用者をエスコートするような人的サービス支援の検討を行う。  
 ・町道対面の駐車場の出入口の検討と横断歩道の設置を検討する。

# 整備完了後に形成される歩行者ネットワーク

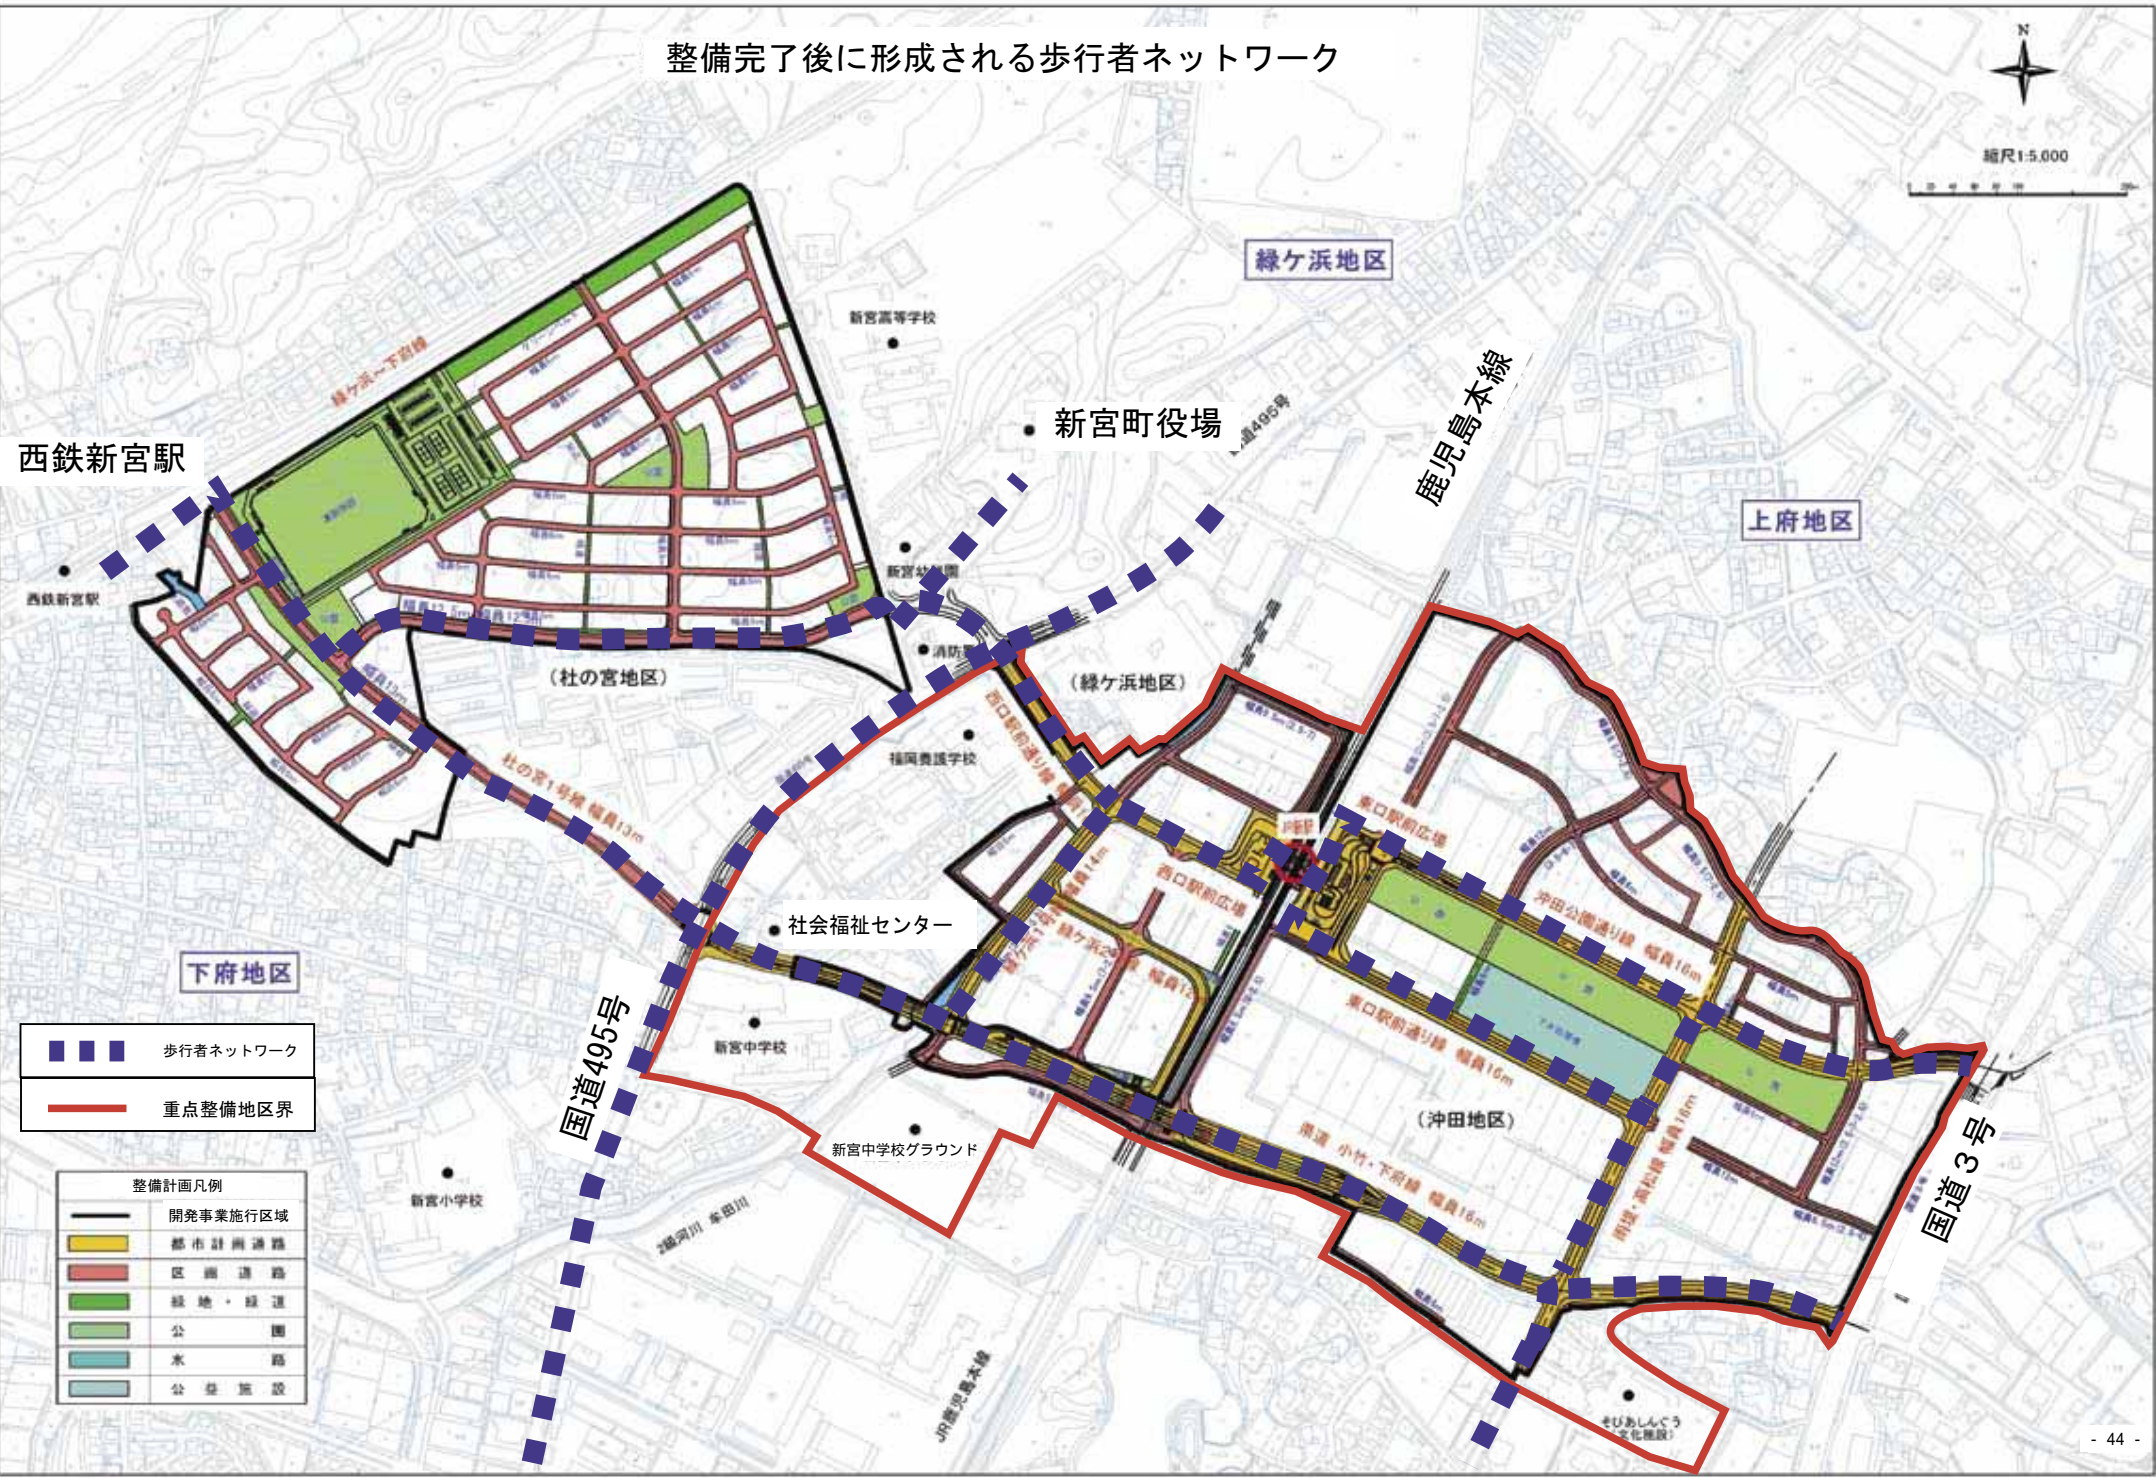

西鉄新宮駅

緑ヶ浜地区

鹿島本線

上府地区

(杜の宮地区)

新宮町役場

(緑ヶ浜地区)

社会福祉センター

下府地区

国道495号

国道3号

- 歩行者ネットワーク
- 重点整備地区界

整備計画凡例	
<span style="display: inline-block; width: 15px; border-bottom: 1px solid black; margin-right: 5px;"></span>	開発事業施行区域
<span style="display: inline-block; width: 15px; height: 10px; background-color: yellow; border: 1px solid black; margin-right: 5px;"></span>	都市計画道路
<span style="display: inline-block; width: 15px; height: 10px; background-color: red; border: 1px solid black; margin-right: 5px;"></span>	区画道路
<span style="display: inline-block; width: 15px; height: 10px; background-color: green; border: 1px solid black; margin-right: 5px;"></span>	緑地・緑道
<span style="display: inline-block; width: 15px; height: 10px; background-color: lightgreen; border: 1px solid black; margin-right: 5px;"></span>	公園
<span style="display: inline-block; width: 15px; height: 10px; background-color: lightblue; border: 1px solid black; margin-right: 5px;"></span>	水路
<span style="display: inline-block; width: 15px; height: 10px; background-color: lightgrey; border: 1px solid black; margin-right: 5px;"></span>	公益施設