



新宮コミュニケーションセンター
sopia shingu

小ホール 舞台平面図 〈2F〉

催し物

期 日 年 月 日 曜日

開 場 時 分 開 演 時 分


主催者 終 演 時 分

■定員100人収容

パイプイス×100脚

舞台寸法

間口	5m70cm
奥行	3m60cm
奥床高	49cm
天井高	2m87.5cm

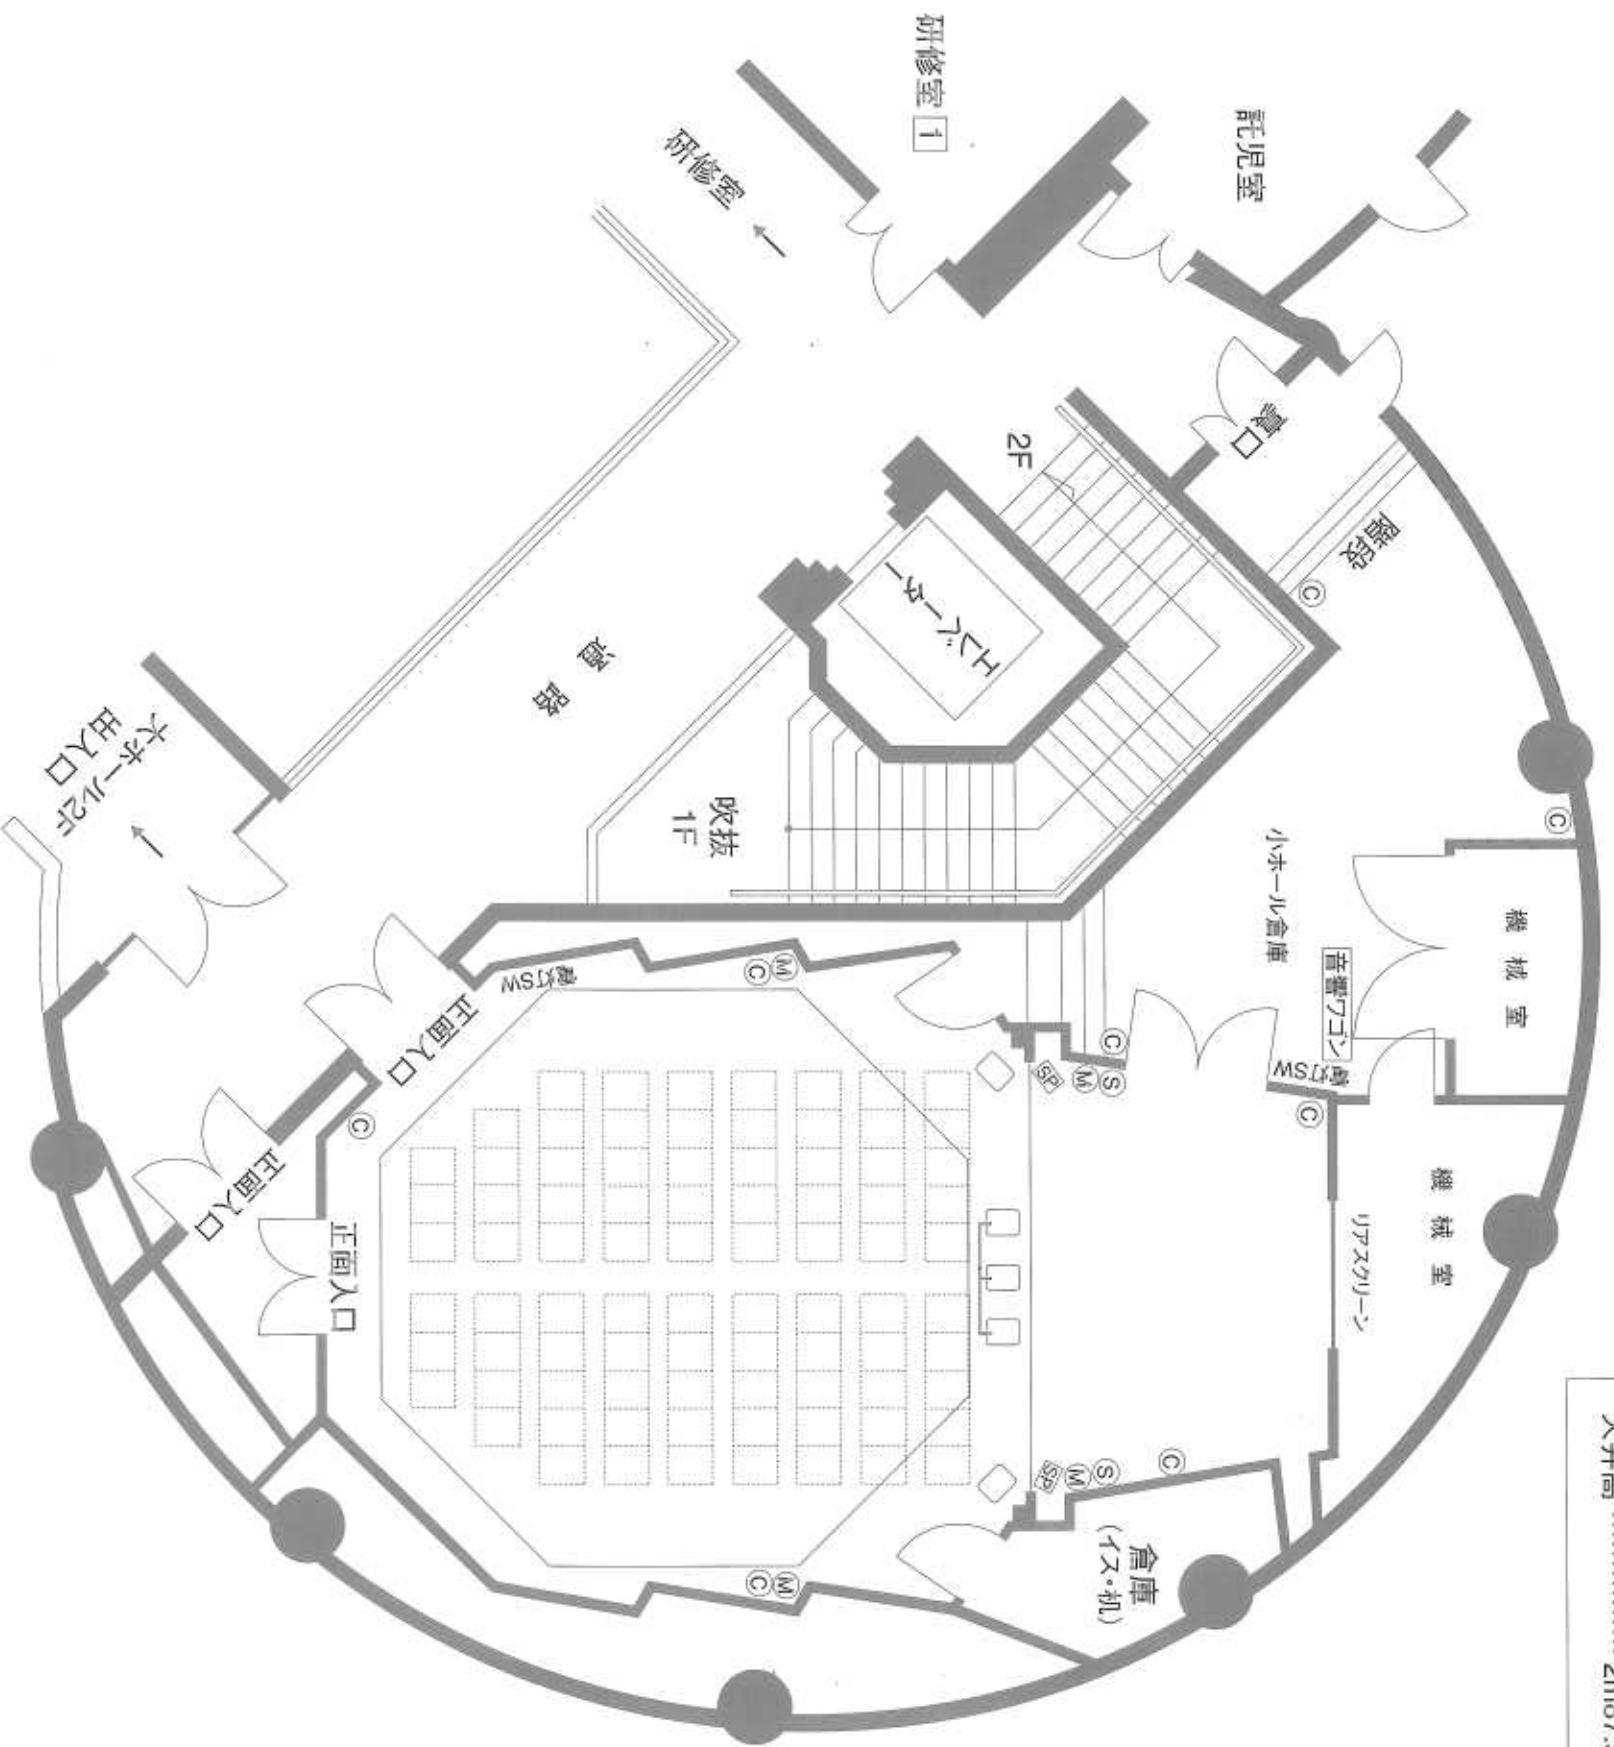

音響設備

■マイク Panasonic製

ワイヤレスマイク (ハンド型) 2本

(4波用)

ワイヤレスマイク (タイピン型) 2本

ダイナミックマイク コード付 (ハンド型) RAMSA製 1本

マイクスタンド ※ストリート型 2本
※卓上型 2本

■再生機器 Technics製

◆Wカセットデッキ 1台
◆CDプレーヤー 1台
◆MDデッキ 1台

照明設備

【舞台用スポットライト照明】

名称	台数	名称	台数
〈舞台側〉 宴会場用 スポットライト5灯 (ミニハロゲン500W)	3灯	シーリング フロント	2灯
天井灯18灯 (埋込型) (ミニハロゲン250W)	マイ	マイ	6灯
		オク	12灯

【客席照明】

名称	台数	名称	台数
〈客席側〉 (ミニハロゲン)	32灯	A外円 (85W)	16灯
		B八角形 (150W)	16灯

舞台備品

品名	型番用途	数量
ピアノ	YAMAHA C-7L 背もたれ付 背なし	1台 2脚 1脚
机	長机 受付用(丸)	3台 1台
イス	客席用パイプイス	100脚
演 講 台		1台
演 講 台		10台

★吊番板 45cm×3m60cm

映像設備

◎映像機器 Panasonic製 (パソコン映写対応)

◆ビデオデッキVHS	1台
◆DVDプレーヤー	1台
◆スクリーン	150インチ型 (リアスクリーン)
◆プロジェクター	1台

名称記号

略号	名称	品名	数量
③	SP端子コネクタ (メス) (4芯)	XLR4-11C	2ヶ所 4口
(M)	MIC端子 (メス) ITT	XLR3-11C	4ヶ所 4口
◎	並行コネクセント (15A)	2口	8ヶ所 16口