

新宮コミュニティセンター
そぴあしんぐう 多目的ホール 平面図
 sophia shingu

■定員 400人収容

催し物

期 日	年	月	日	曜 日
開 場	時	分	開 演	時 分
主催者			終 演	時 分

注意事項
 ホール内(フローリング)は、土足厳禁
 靴のまま使用の場合は土足マット(全面21枚)をひく


音響設備

■マイク Panasonic製

ワイヤレスマイク (ハンド型)	ダイナミック型ワイヤレス 800MHz帯 2本
	〈4波用〉
ワイヤレスマイク (タイピン型)	800MHz帯 2本
ダイナミックマイク (コード付(ハンド型))	RAMSA製 2本
マイクスタンド	◆ストレート型 2本 ◆卓上型 2本

■再生機器 Tecnicos製

◆Wカセットデッキ	⇒ 1台
◆CDプレーヤー	⇒ 1台
◆MDデッキ	⇒ 1台

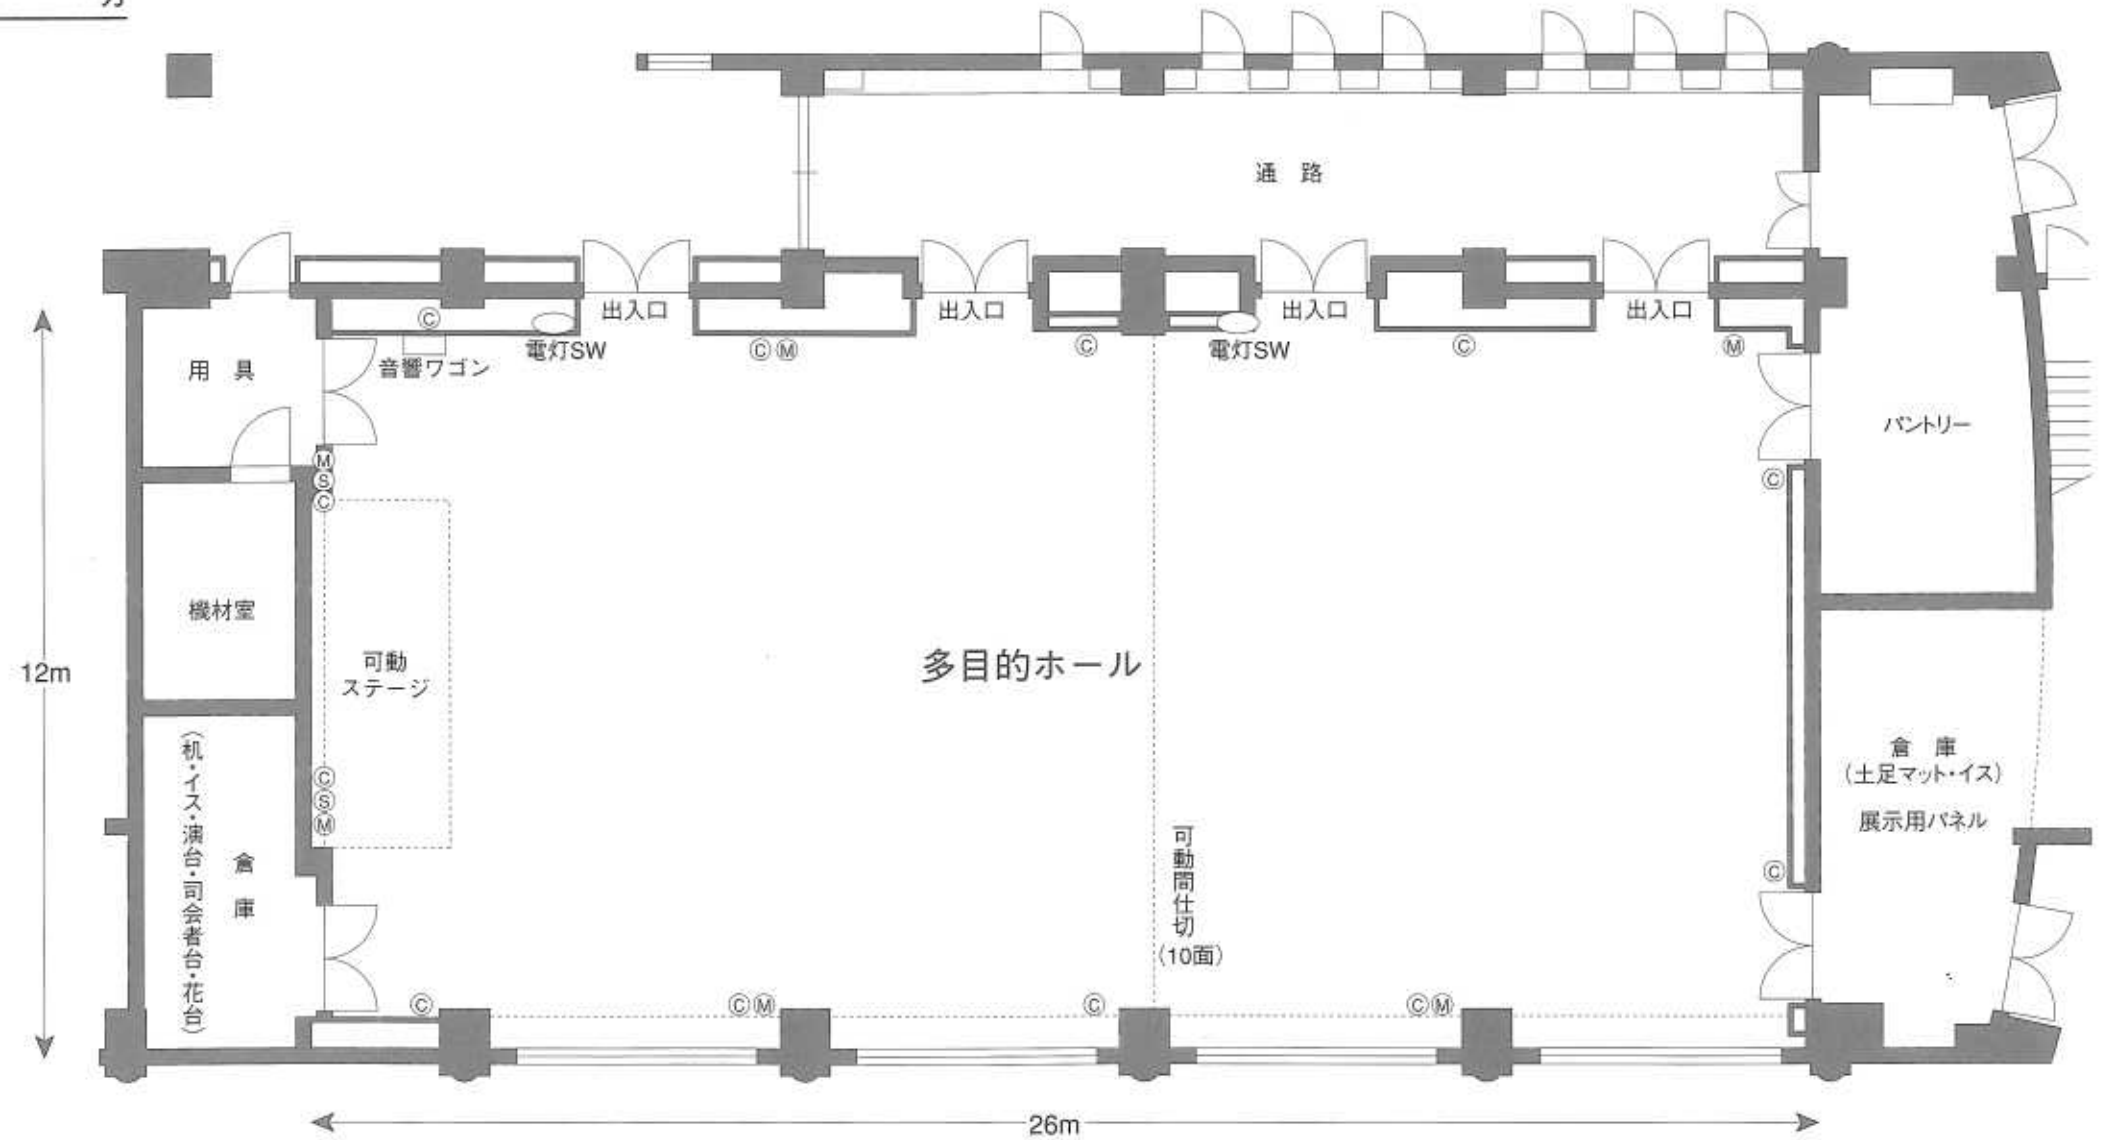

映像設備
 (パソコン映写対応)

◎映像機器 Panasonic製

◆ビデオデッキVHS	⇒ 1台
◆DVDプレーヤー	⇒ 1台
◆スクリーン	⇒ 250インチ型(電動吊下式)
◆プロジェクター	⇒ 1台

照明設備

【客席照明】(調光操作可)

- ・調光シーンパネルON-OFF操作
- ・記憶シーン 4シーン

〈客席側〉5系統

- ・スカイビーム (蛍光灯)
- ・水銀灯 (オレンジ)
- ・水銀灯 (白)
- ・間接照明 (ブラケット)
- ・間接照明 (アッパー)

【舞台用スポットライト照明】

- ・フェーダー操作×4本

〈可動ステージ側〉

- ・舞台用スポットライト×8台 (300W/2台1回路)

舞台備品

品名	数量
机	20台
イス	350脚
演台セット (花台付)	1台
司会者台	1台

■可動ステージ寸法

間 口	6m
間 奥 行	2m43cm
床 高	40cm

★看板枠 3m60cm×74.5cm
 ★懸垂幕 (吊上式) 2m60cm×70cm

名称記号

略号	名 称	品 名	数 量
Ⓢ	SP端子コネクタ (メス) (4芯) ITT	XLR4-11C	2ヶ所 4口
Ⓜ	MIC端子 (メス) ITT	XLR3-11C	6ヶ所 8口
Ⓒ	並行コンセント (15A)	2口	12ヶ所 4口