

## 第 6 9 号議案

### 工事請負契約の締結について

下記のとおり、工事請負契約を締結するものとする。

令和 7 年 6 月 1 6 日提出

新宮町長 桐 島 光 昭

#### 記

- |   |        |   |
|---|--------|---|
| 1 | 契約の目的  | 立花小学校特別教室棟及び渡り廊下等新設工事   |
| 2 | 契約の方法  | 指名競争入札  |
| 3 | 契約金額   | 4 2 0 , 4 2 0 , 0 0 0 円<br>(内消費税及び地方消費税額 3 8 , 2 2 0 , 0 0 0 円) |
| 4 | 契約の相手方 | 福岡市博多区空港前 5 丁目 5 番 5 号<br>株式会社飯田工務店<br>代表取締役 小山田 義人             |
| 5 | 工 期    | 契約締結の日の翌日から令和 9 年 1 月 8 日まで                                     |

#### 理 由

立花小学校特別教室棟及び渡り廊下等新設工事を施工するため、令和 7 年 5 月 2 9 日に指名競争入札により工事請負人を定めたが、その者と工事請負契約を締結するに当たり、議会の議決に付すべき契約及び財産の取得又は処分に関する条例(昭和 3 8 年新宮町条例第 4 号)第 2 条の規定により町議会の議決を求めるものである。

(参考資料)

(1) 入札結果表 (消費税等を除いた金額)


予定価格から消費税等を除いた金額 387,300,000円

入札業者名	入札金額(円)	摘要
(株) 飯田工務店	382,200,000	落札
因建設(株)	383,500,000	
(株) 岩堀工務店	383,800,000	
香椎建設(株)	384,000,000	
九州建設(株)	384,300,000	
(株) アルシスホーム	384,500,000	
(株) 小柳技建	385,000,000	
(株) 荻原工務店	385,000,000	
(株) 立花建設	385,000,000	
パワーハウス(株)	385,300,000	
粕屋殖産(株)	386,000,000	
西村建設(株)	386,000,000	
コスモ建設(株)	386,300,000	
占部建設(株)	入札辞退	
溝江建設(株)	入札辞退	

(2) 工事概要

建築工事N=1式、電気設備工事N=1式、機械設備工事N=1式


(3) 位置図・配置図

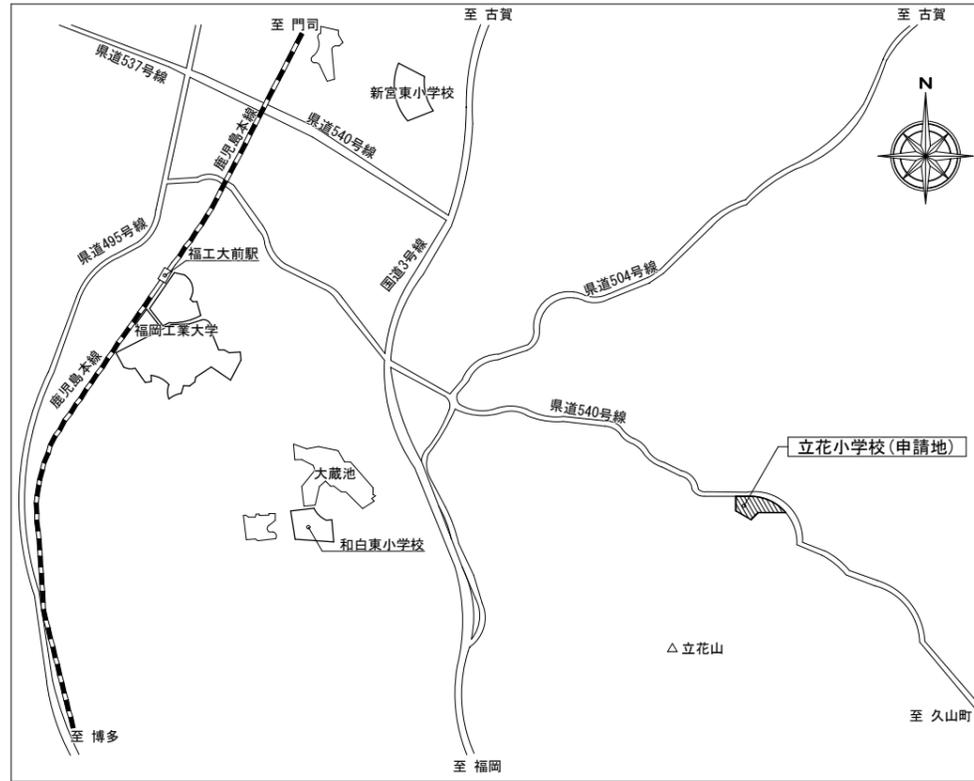

所在地：福岡県糟屋郡新宮町大字原上133-2一部、138-2一部  
 福岡県糟屋郡新宮町大字立花口1070-1~4、1071-1・2、1072-1~3、1073-1~3・5・6、1074-1~3、1075-2、1,076-2・3  
 1080-2・3・5、1081-1、1083-1・4、1084-2、1086-2、2317、2318

附近見取図 S=1/15000

名称	確認通知	検査済	構造	階数	建築面積	延べ面積	図示番号
1. 名称 小学校	確認通知 525号 昭和49年9月10日	検査済なし	RC造	1棟 地上3階	申請面積 862.737㎡ 既存面積 819.370㎡ 合計 1,682.107㎡	延べ面積 2,158.944㎡ 819.37㎡ 2,978.44㎡	① 既存校舎
2. 名称 町立立花小学校体育館	確認通知 1332号 昭和54年12月11日	検査済 昭和55年7月9日	RC・鉄骨造	1棟 地上1階	申請面積 1,094.38㎡ 既存面積 1,682.10㎡ 合計 2,776.48㎡	延べ面積 977.25㎡ 2,978.56㎡ 3,955.56㎡	③ 既存屋内運動場
3. 名称 立花小学校給食室改築工事	確認通知 H10 認建福土000605	検査済 H10 証建福土000451	RC造	申請面積 459.91㎡ 平成11年2月25日 合計面積 3,671.52㎡			② 既存給食室
4. 名称 立花小学校事務所改修工事	確認通知 H12 認建福土00339	検査済 H12 証建福土00192	RC造	申請面積 32.41㎡ 平成12年7月10日 平成12年10月3日 延べ面積 3,671.52㎡ (申請以外の部分) 延べ面積 3,703.93㎡ (合計)			① 既存校舎増築事務所

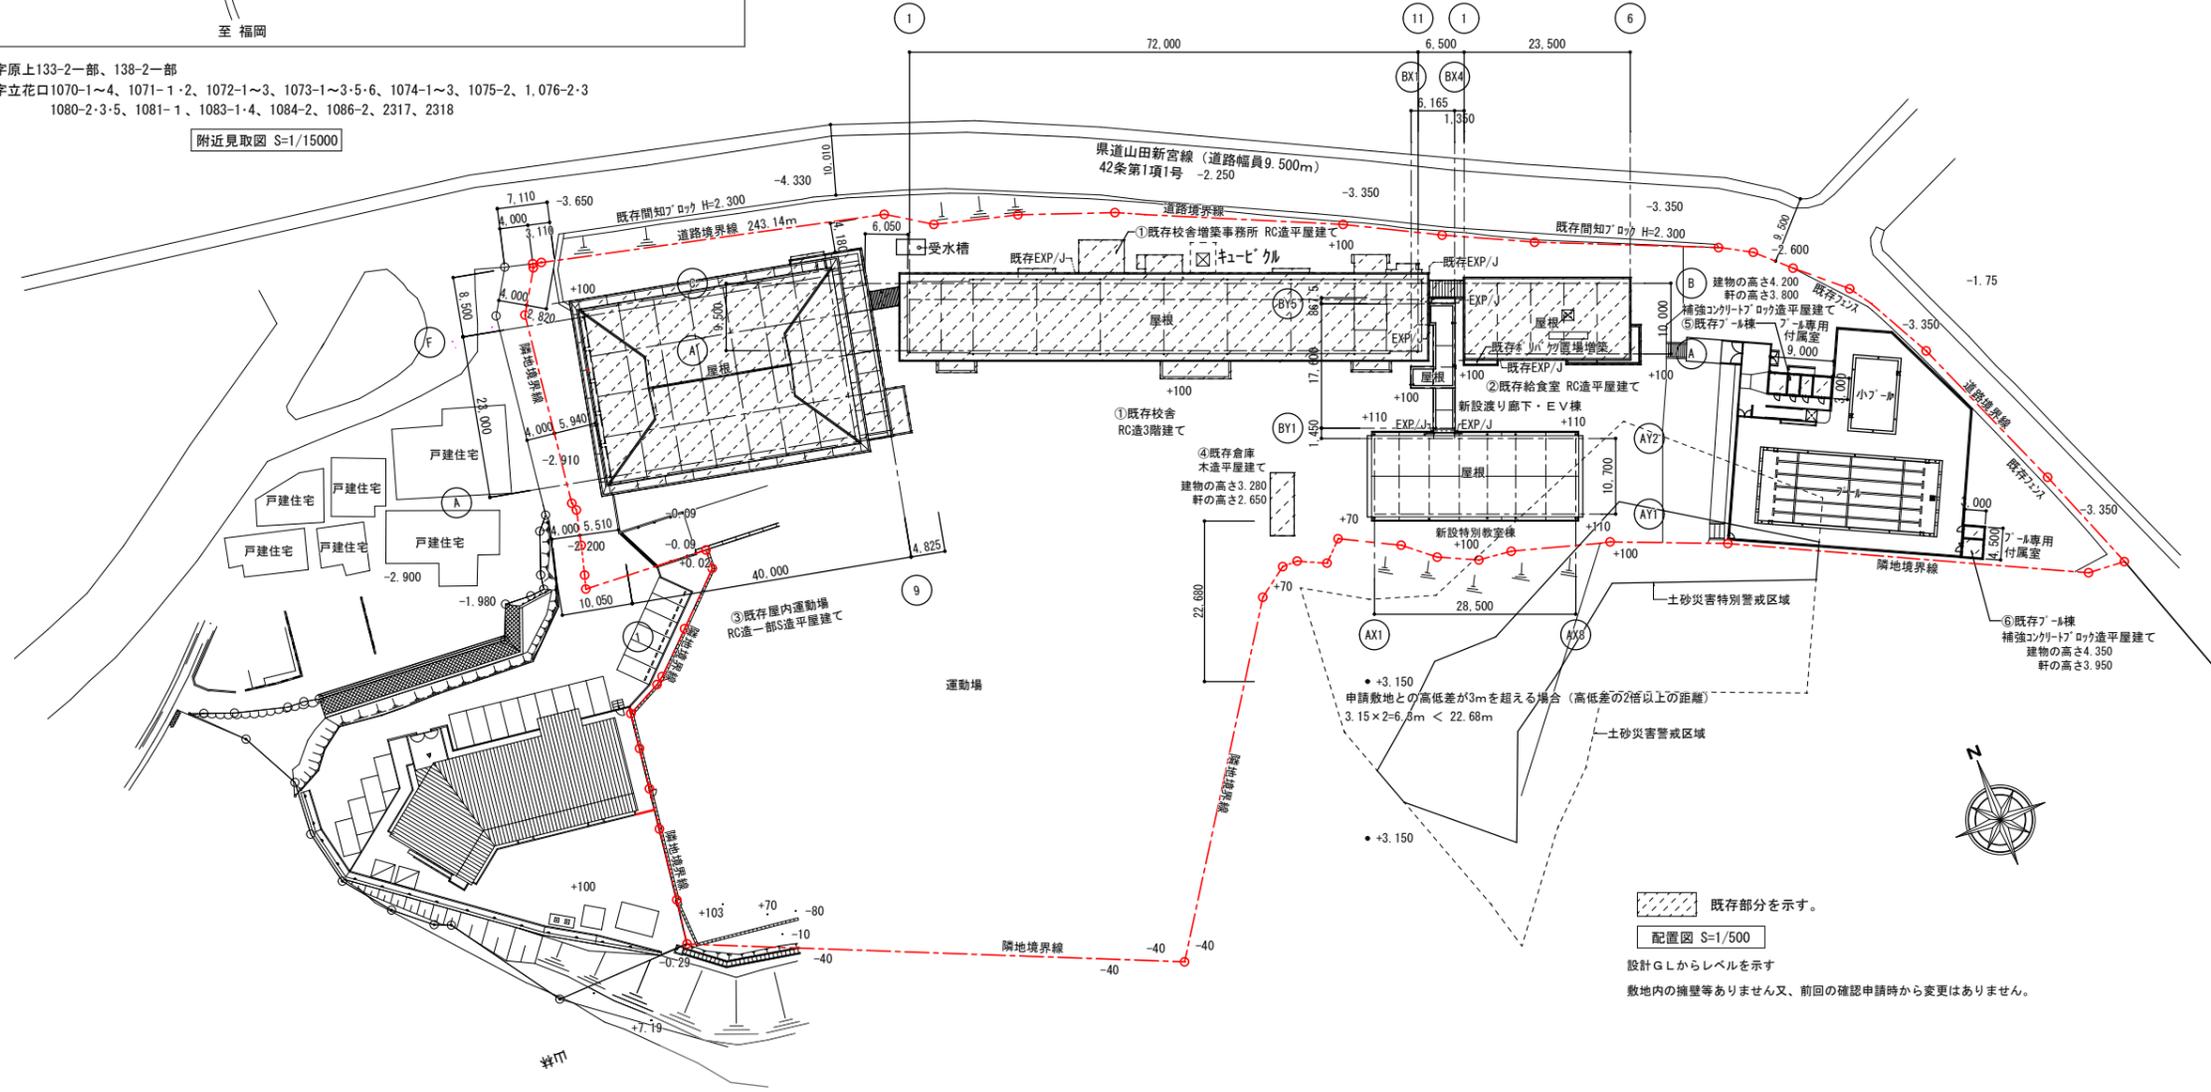

既存部分を示す。  
 配置図 S=1/500  
 設計G.Lからレベルを示す  
 敷地内の擁壁等ありません又、前回の確認申請時から変更はありません。