



下府土地区画整理事業 土地利用計画図

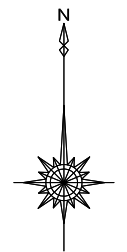

S=1:2,000 (A3版)

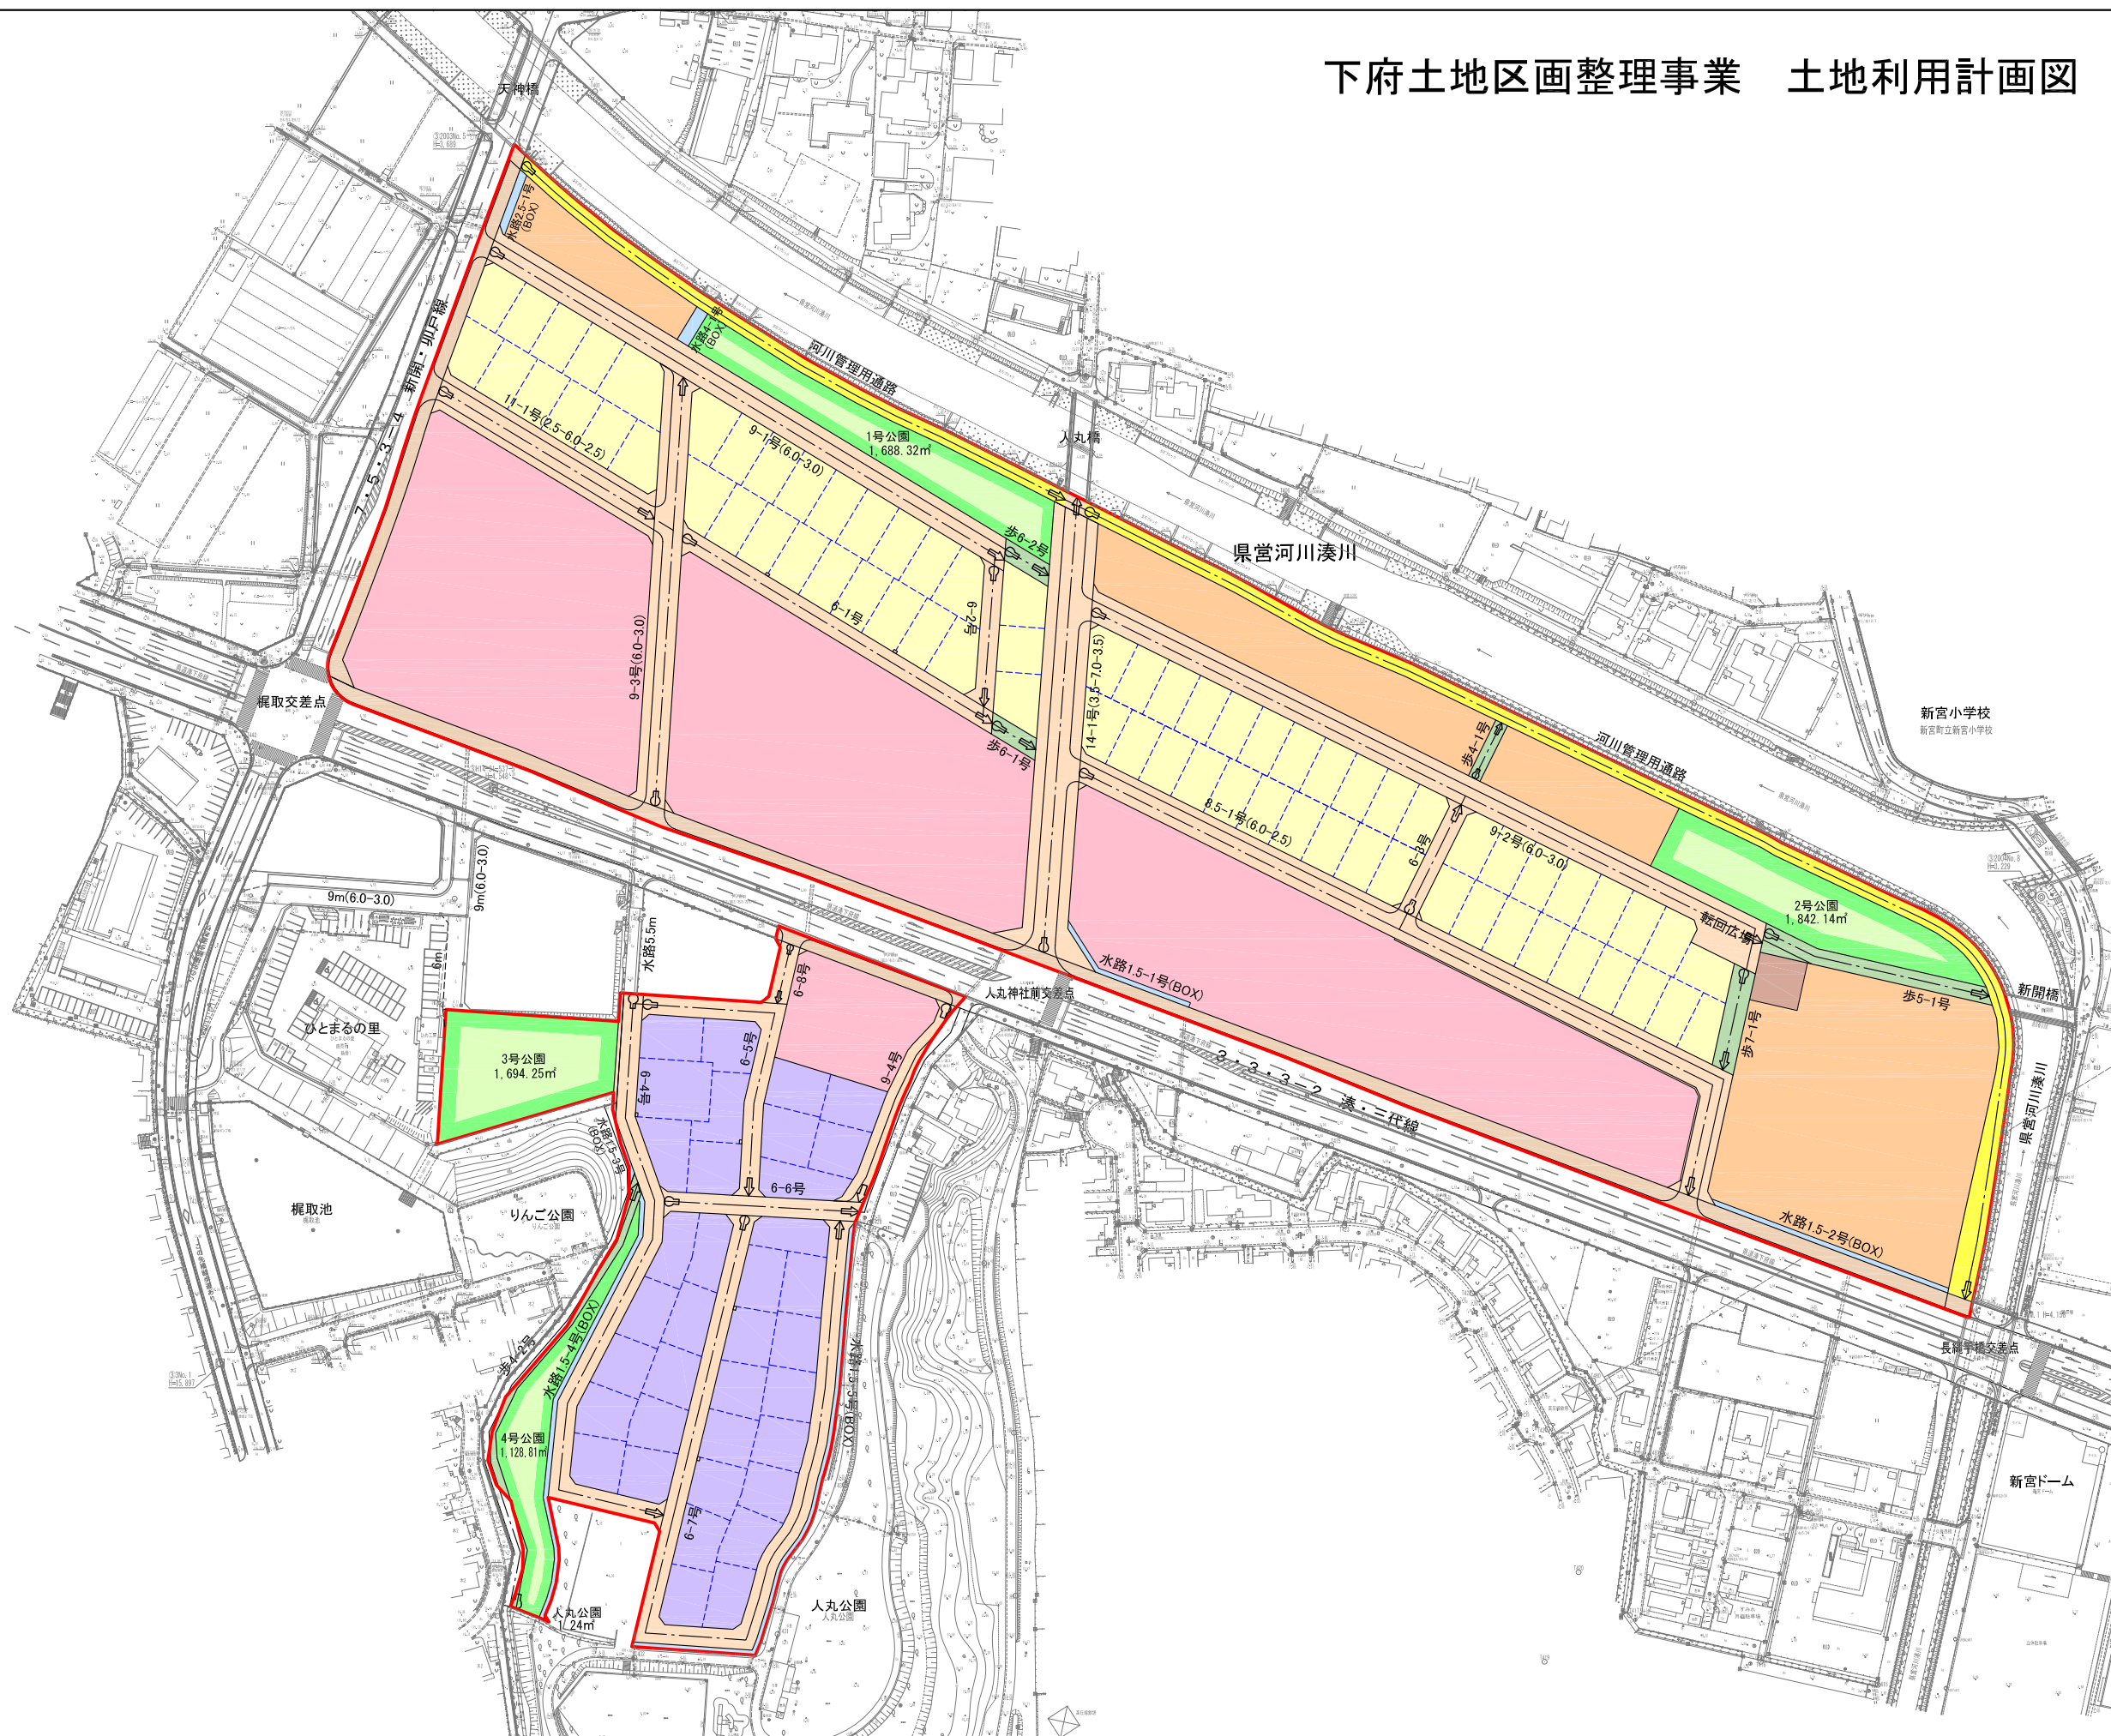

凡 例	
	土地區畫整理事業施行地區
	都市計画道路
	區画道路
	特殊道路
	堤防
	水路
	公園
	住宅地
	自然共生型住宅地
	中層住宅地
	中高層住宅兼店鋪
	鉄塔用地