



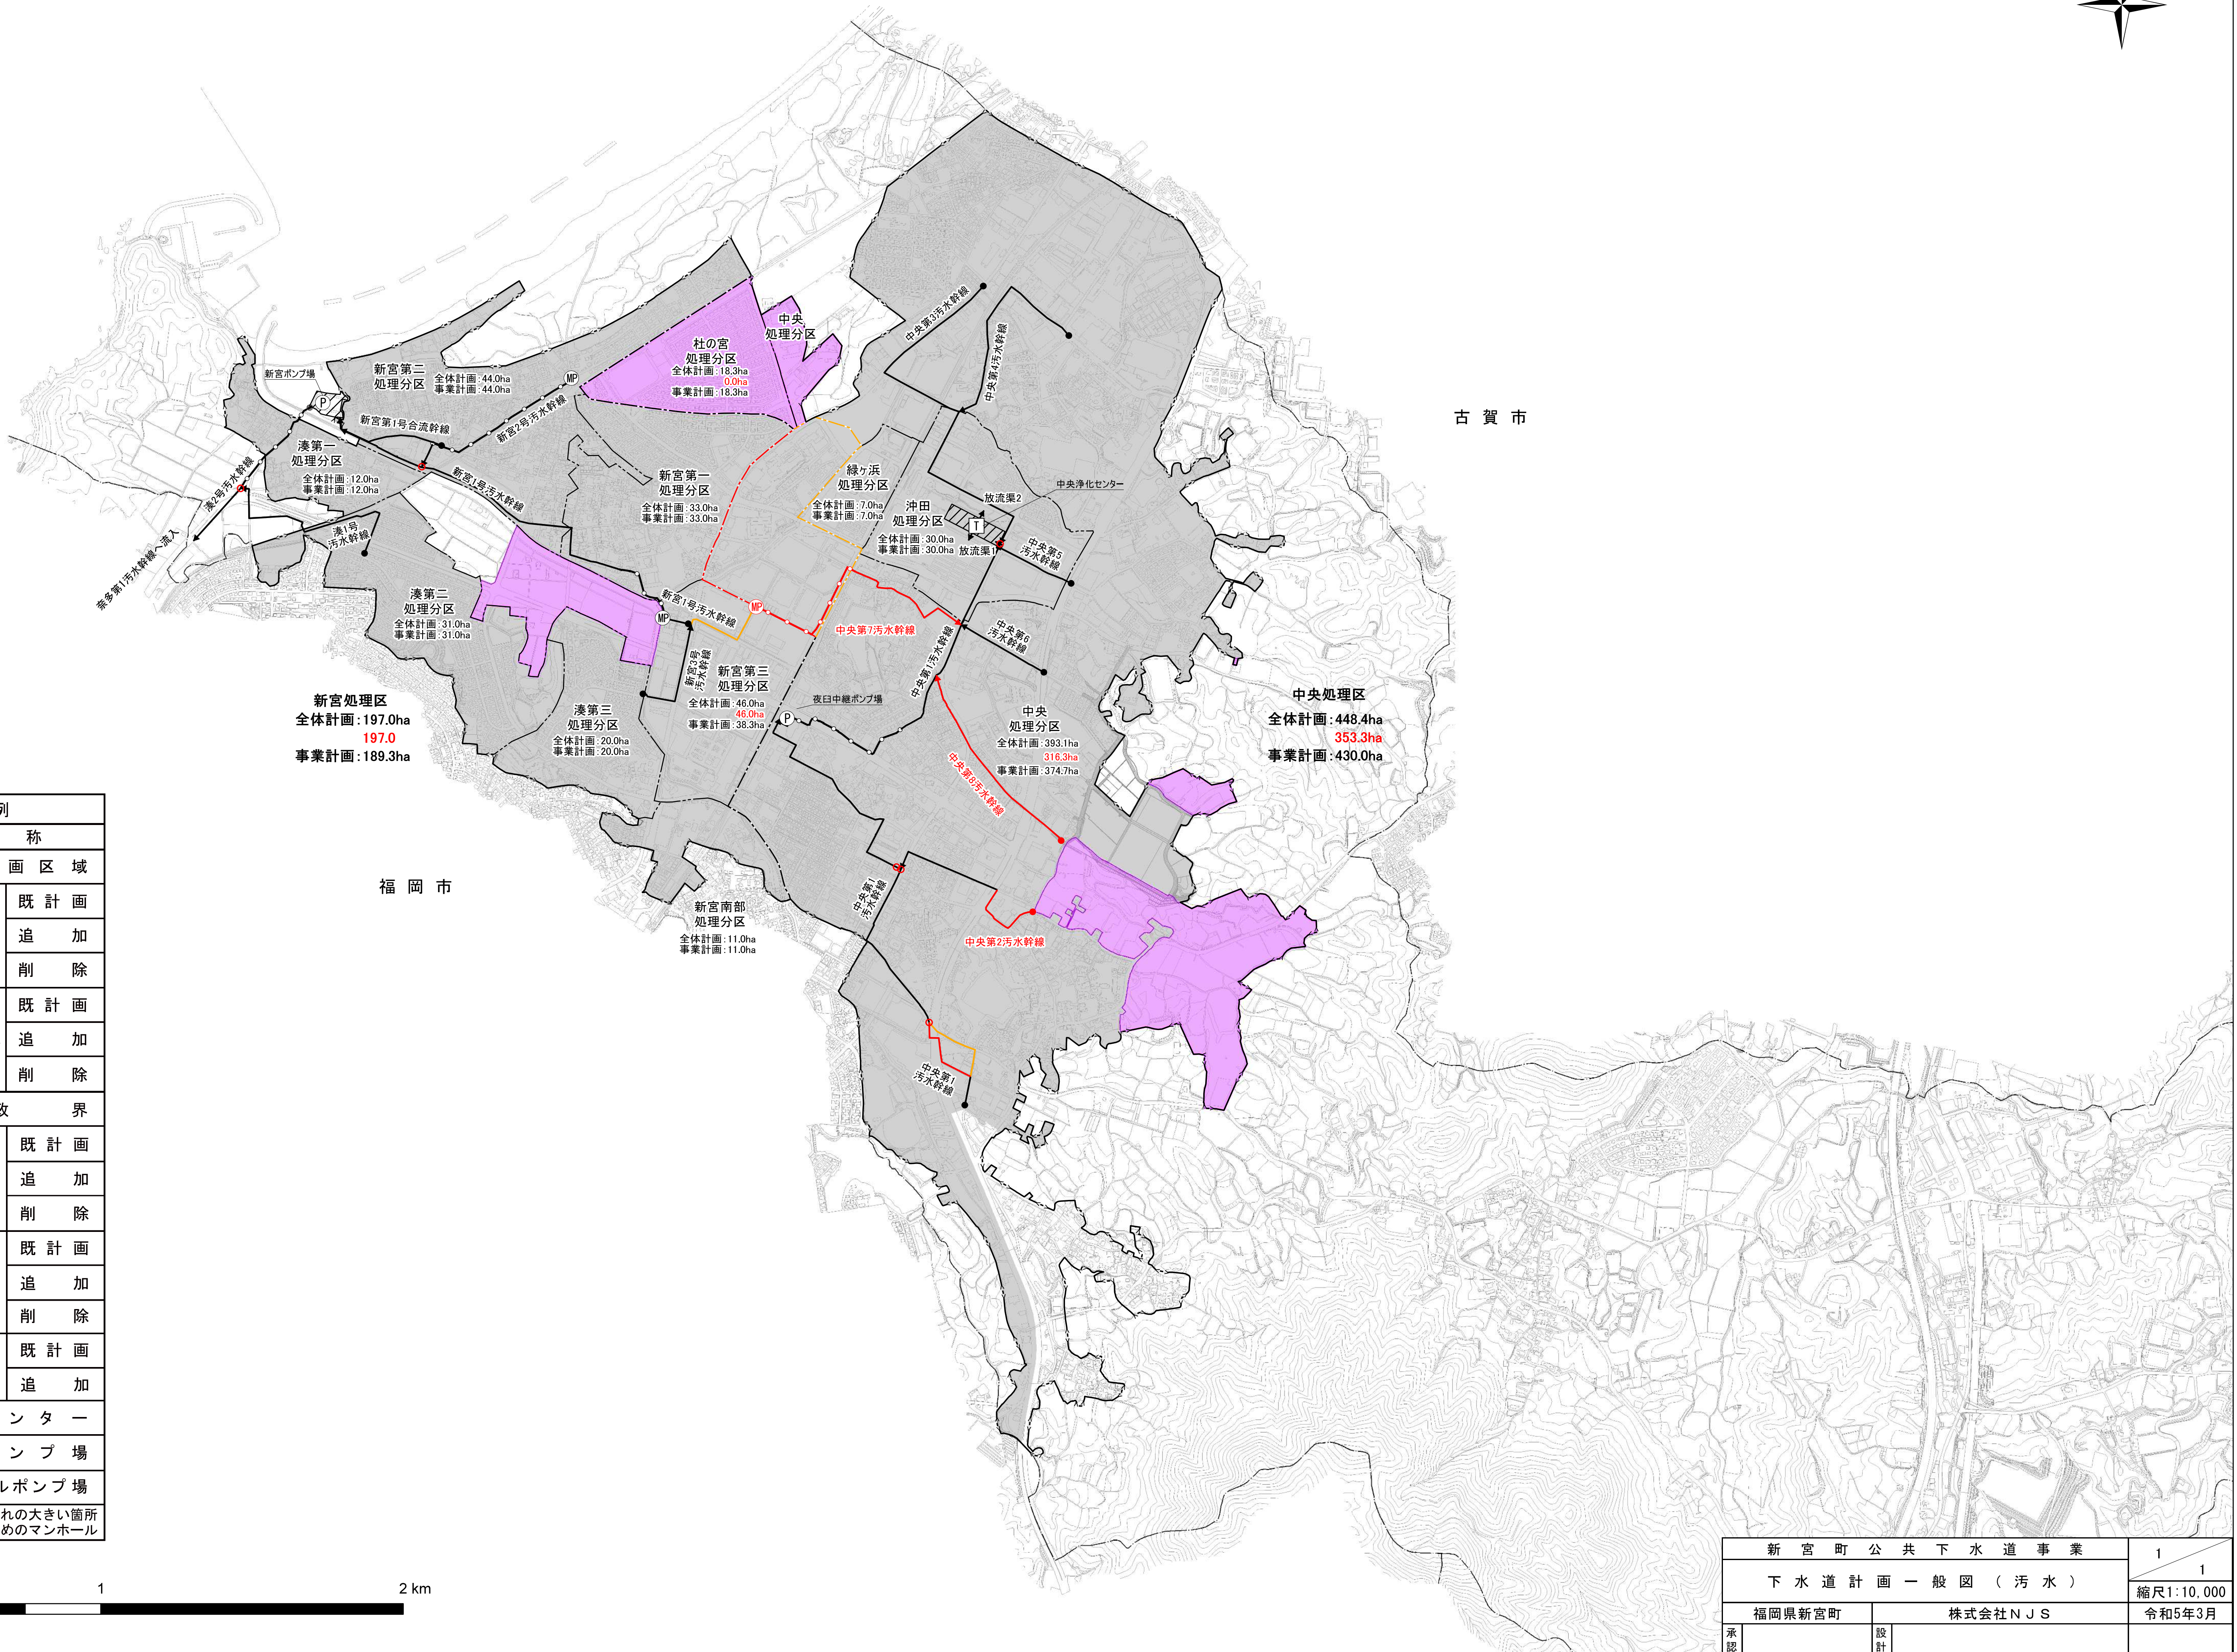

凡 例		
記 号	名 称	
—<->—	全 体 計 画 区 域	
— · — · —	処 理 区 界	既 計 画
— · — · —		追 加
— · — · —		削 除
— · — · —	処 理 分 区 界	既 計 画
— · — · —		追 加
— · — · —		削 除
— · — · —	行 政 界	
■	事 業 計 画 区	既 計 画
■		追 加
■		削 除
→	汚 水 幹 線	既 計 画
→		追 加
→		削 除
→	圧 送 管	既 計 画
→		追 加
□ T	浄 化 セ ン タ ー	
Ⓟ	中 継 ポ ン プ 場	
Ⓜ	マンホールポンプ場	
○	腐食するおそれの大きい箇所を点検するためのマンホール	

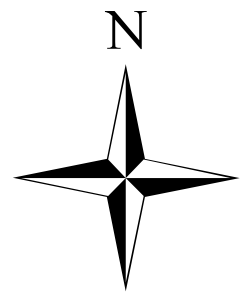