

## 第 6 1 号議案

### 工事請負契約の締結について

下記のとおり、工事請負契約を締結するものとする。

令和 8 年 6 月 5 日提出

新宮町長 桐 島 光 昭

#### 記

- |   |        |  |
|---|--------|--|
| 1 | 契約の目的  | 新宮東小学校校舎屋上防水及び外壁改修工事                           |
| 2 | 契約の方法  | 指名競争入札   |
| 3 | 契約金額   | 379,023,310円<br>(内消費税及び地方消費税額34,456,665円)      |
| 4 | 契約の相手方 | 福岡市博多区博多駅南一丁目8番31号<br>九州建設株式会社<br>代表取締役社長 井山 裕 |
| 5 | 工 期    | 契約締結の日の翌日から令和9年3月1日まで                          |

#### 理 由

新宮東小学校校舎屋上防水及び外壁改修工事を施工するため、令和8年5月13日に指名競争入札により工事請負人を定めたが、その者と工事請負契約を締結するに当たり、議会の議決に付すべき契約及び財産の取得又は処分に関する条例(昭和38年新宮町条例第4号)第2条の規定により町議会の議決を求めるものである。

(参考資料)

(1) 入札結果表 (消費税等を除いた金額)

予定価格から消費税等を除いた金額 394,220,000円

入札業者名	入札金額(円)	摘要
九州建設(株)	344,566,645	落札 (くじによる)
占部建設(株)	344,566,645	
(株)立花建設	344,566,645	
(株)荻原工務店	379,000,000	
(株)飯田工務店	380,000,000	
西村建設(株)	380,000,000	
因建設(株)	382,400,000	
香椎建設(株)	383,000,000	
パワーハウス(株)	383,000,000	
コスモ建設(株)	387,000,000	
(株)岩堀工務店	387,500,000	
(株)アルシスホーム	388,000,000	
粕屋殖産(株)	394,220,000	
溝江建設(株)	入札辞退	
千早建設(株)	入札辞退	

(2) 工事概要


屋上防水工N=1式、外壁改修工N=1式

(3) 位置図・配置図


既存建物面積表					
棟番号・建物名	構造・規模	延床面積(m <sup>2</sup> )	建築面積(m <sup>2</sup> )	備考	
-1	教室棟・管理棟	R C - 3	4935.34	2199.20	耐火建築物
-2	屋内運動場	R C - 2	1225.19	1063.39	耐火建築物
-3	増築教室棟	R C - 3	637.11	238.08	耐火建築物
-4	増築管理棟	R C - 3	993.32	430.65	耐火建築物
-5	給食棟	R C - 2	591.54	623.66	耐火建築物
-6	職員室	S - 1	30.13	30.13	耐火建築物
-7	仮校舎	L G S - 2	498.70	269.68	
計		8,911.33	4,854.79		
プール附属室-1	R C - 1	56.85	56.85		
プール附属室-2	R C - 1	21.17	21.17		
倉庫-1	C B - 1	12.57	12.57		
倉庫-2	W - 2	29.16	19.44		
倉庫-3	C B - 1	8.08	8.08		
屋外便所	C B - 1	9.03	9.03		
学童保育棟-1	S - 1	105.99	105.99		
学童保育棟-2	S - 1	194.64	194.64		
ポンプ室	C B - 1	13.64	13.64		
倉庫-4	S - 1	6.82	6.82		
倉庫-5	S - 1	1.01	1.01		
倉庫-6	S - 1	2.70	2.70		
倉庫-7	S - 1	5.04	5.04		
倉庫-8	S - 1	4.35	4.35		
倉庫-9	S - 1	9.63	9.63		
防災倉庫	S - 1	9.16	9.16		
倉庫-10	W - 1	8.61	8.61		
既存建物 合計		9,409.78	5,343.52		

凡 例

- 本工事対象範囲を示す。
- 本工事対象外範囲を示す。

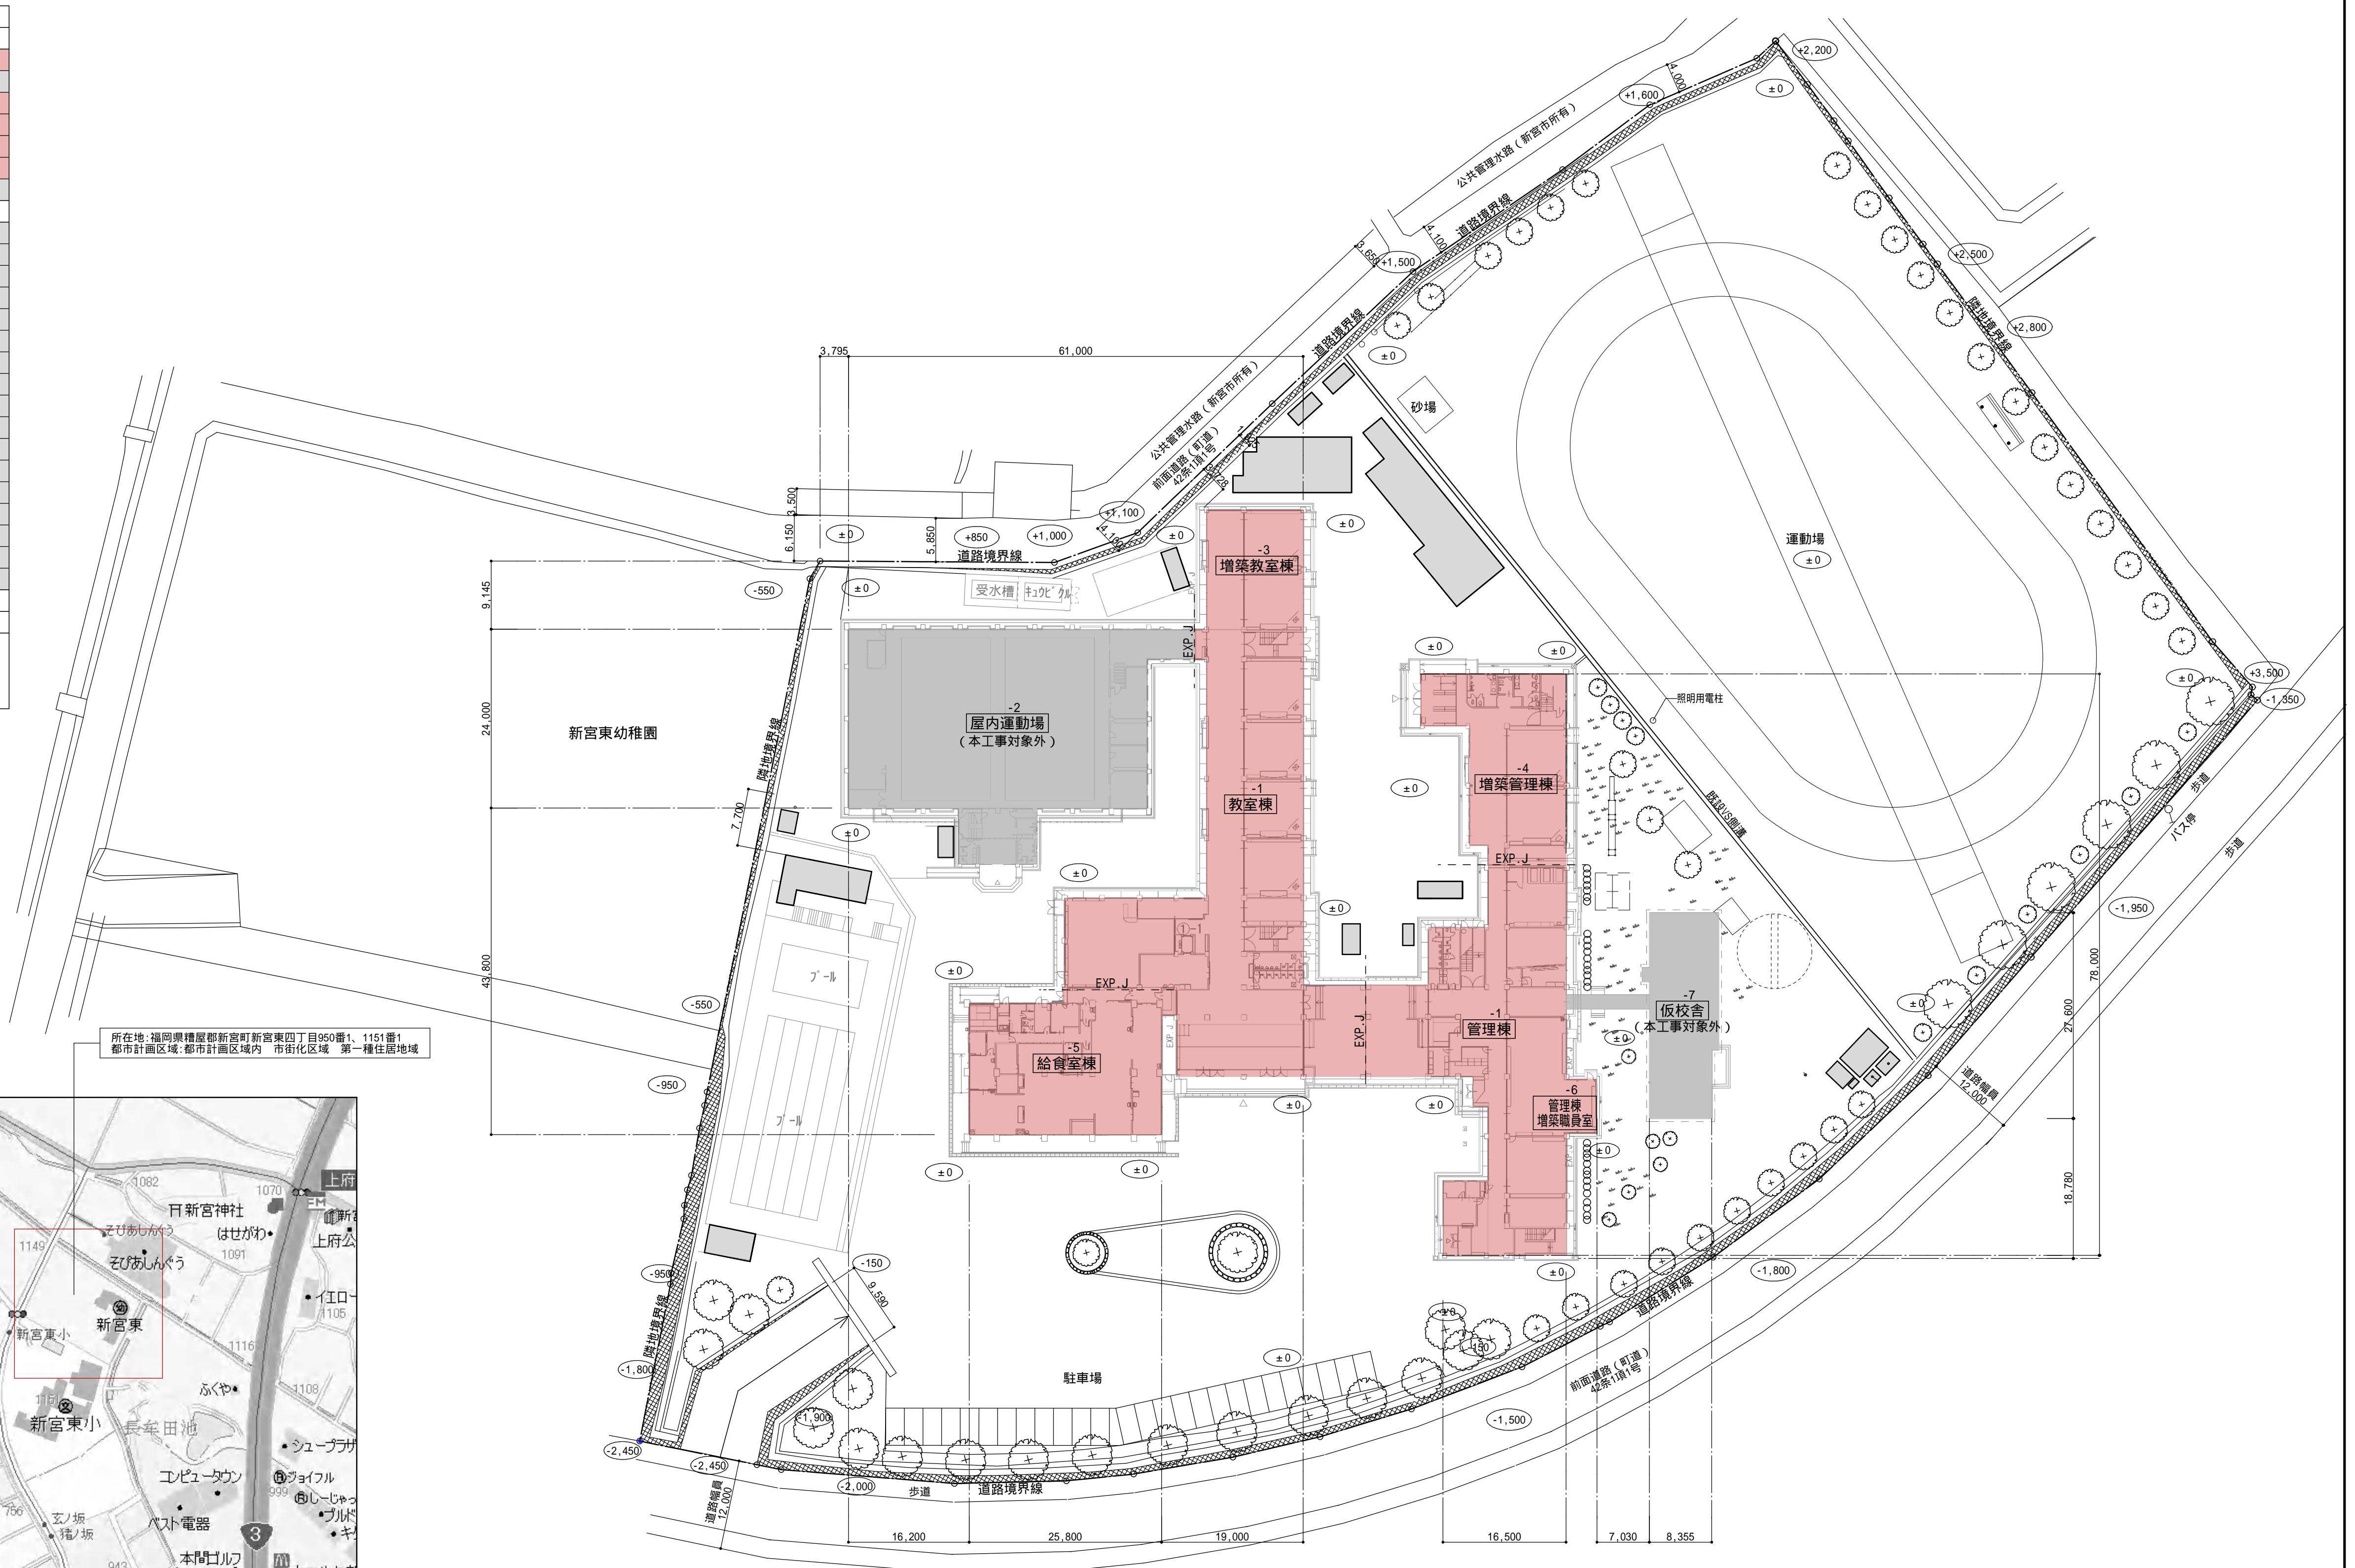

配置図 S=1/500

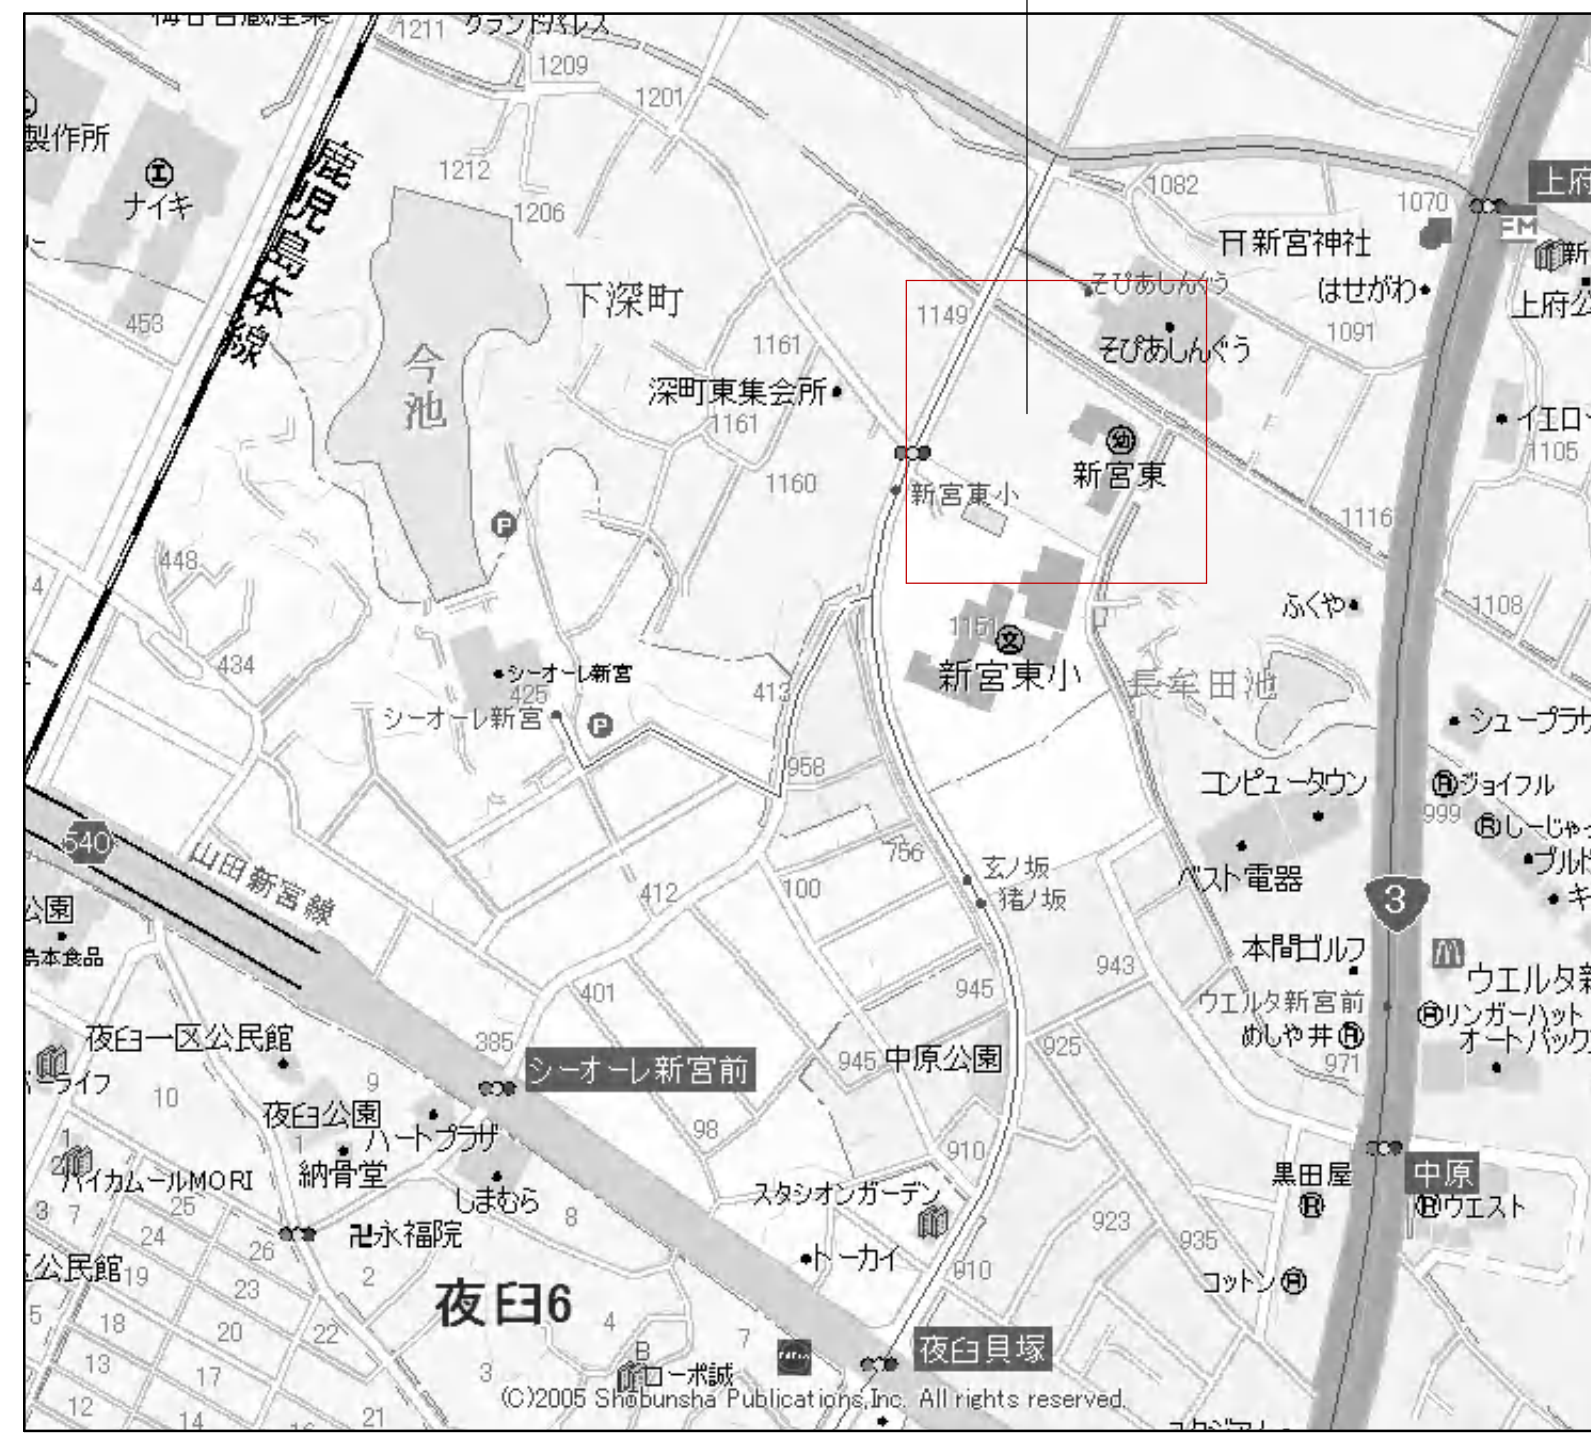

附近見取図 S=1/2,500

備考	<p>ユニオン設計株式会社 Union Architects Office</p> <p>〒810-0022 福岡県福岡市中央区薬院1-6-5 一級建築士事務所 福岡県知事登録第1-11094号 一級建築士 大臣登録第112802号 河原 廣男</p>	<p>工事名称 新宮東小学校校舎屋上防水・外壁改修工事</p> <p>図面名称 附近見取図、配置図</p>	<p>縮尺 A-1 図示 A-3 図示/2</p>	<p>図面No. A-08 日付</p>
	<p>所在地:福岡県糟屋郡新宮町新宮東四丁目950番1、1151番1 都市計画区域:都市計画区域内 市街化区域 第一種住居地域</p>			